


Elewacja południowo-zachodnia, skala 1 :100.

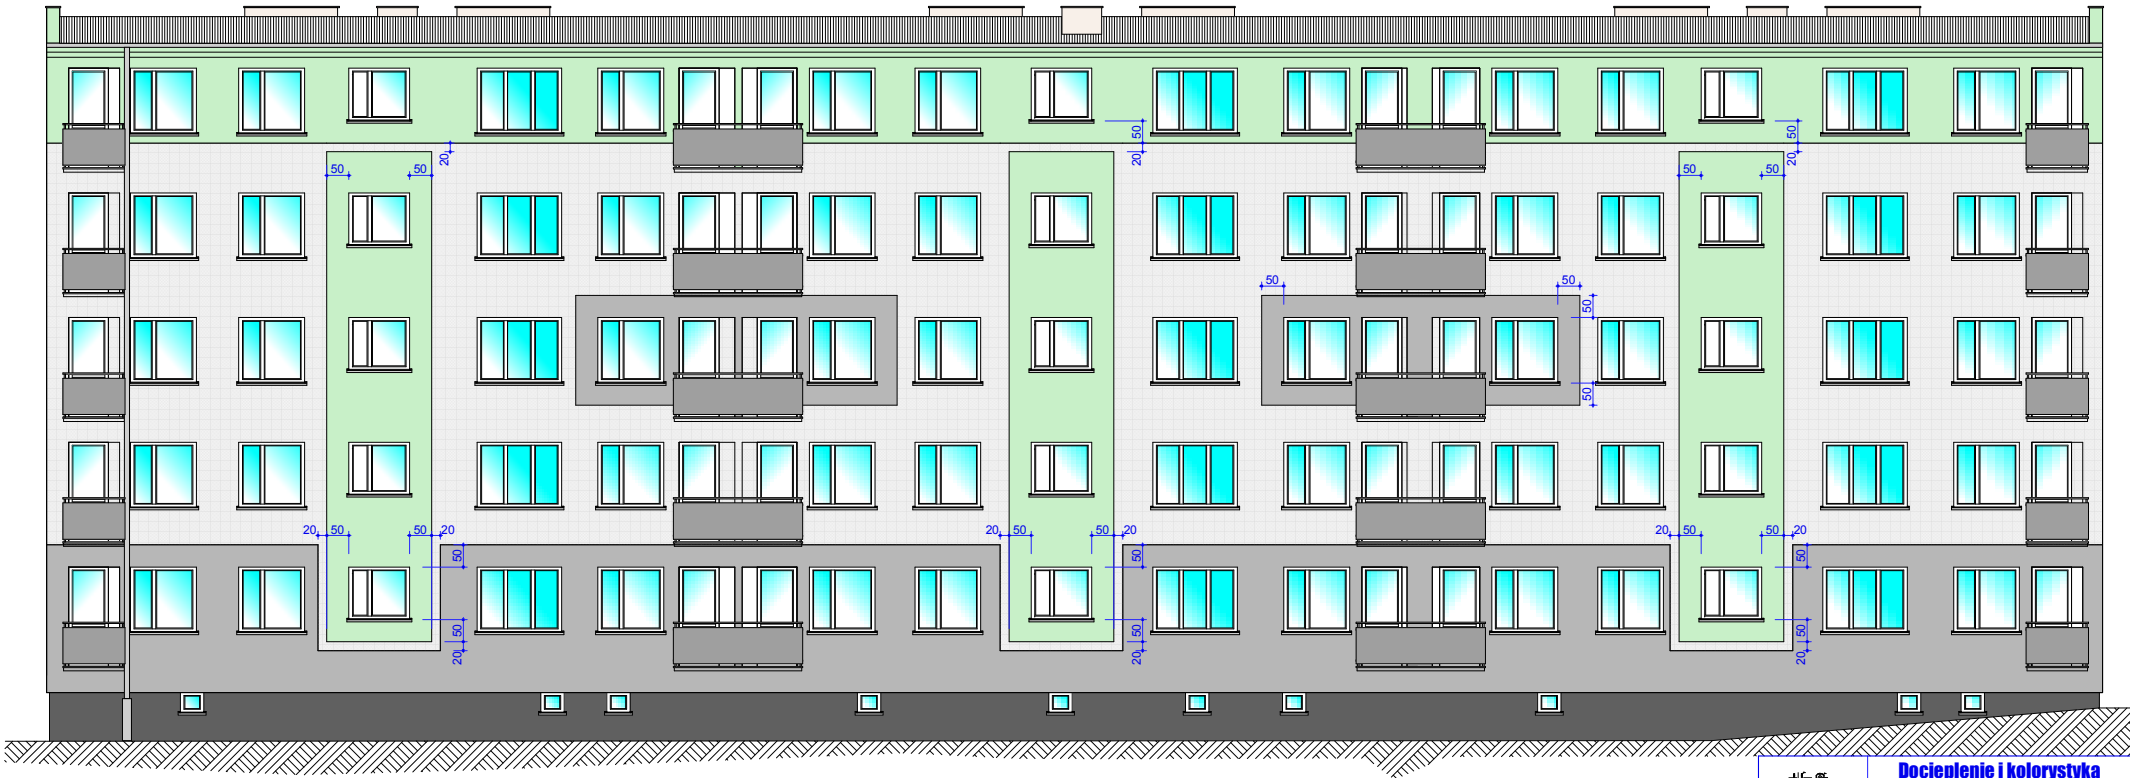


Tynki silikatowo-silikonowe wg wzornika BOLIX SPEKTRUM 300+

nr TRENDY 501	
nr TRENDY 504	
nr TRENDY 518	
nr 32F	

Uwaga :  
-w przypadku zastosowania tynków i farb elewacyjnych innych producentów kolor zamienników należy dobrać na podstawie palety BOLIX SPEKTRUM 300+; nie dobrać ich kierując się kolorami pokazanymi na rysunkach elewacji (ze względu na możliwe przekłamania drukarki).

Uwaga :  
-wymienianie podlegają wszystkie obróbki blacharskie; należy wykonać je z blachy stalowej ocynkowanej powlekanej gr.0,55 mm kolor RAL 9006;  
-wymianie podlegają wszystkie rury spustowe i rynny; nowe należy wykonać z blachy stalowej ocynkowanej powlekanej gr.0,55 mm kolor RAL 9006;  
-przed przystąpieniem do prac remontowych należy usunąć z elewacji przewody instalacyjne i urządzenia;  
-usunąć wszystkie luźne fragmenty tynku i zastąpić je nowym tynkiem renowacyjnym;  
-strefy wejść do klatek schodowych (wnęki) wykonać o podwyższonej udatności;  
-wymianie podlegają balustrady balkonowe na nowe z wypełnieniem z płyt HPL w kolorze RAL 9006;  
balkony wyłączyć z użytkowania na czas remontu; usunąć istniejące wypełnienia balustrad celem ich uporządkowania (w zakresie mieszkańców).

 Pracownia Projektowa RICHART			<b>Docieplenie i kolorystyka elewacji budynku mieszkalnego wielorodzinnego</b> Kartuzy, ul. Osiedle H.Derdowskiego 1	
Branża: Architektura	Adres budowy : 81-300 Kartuzy, ul.Osiedle H.Derdowskiego 1 (dz. nr 401/3 (zobrz II) zab. mieszkalna 220/000, 4. Kartuzy-M	Inwestor: Spółdzielnia Mieszkaniowa KASZUBY 80-300 Kartuzy, ul. Sepeckiego 30		
<b>Elewacja południowo-zachodnia</b>			Skala 1:100	
Projektant : mgr inż. <b>Wojciech Richart</b> wykonanie rysunku technicznego i dokumentacji technicznej upr.bud. 5276/GD/92			Podpis:	
Jedn. projektowa : <b>PRACOWNIA PROJEKTOWA RICHART</b> <b>Projektowanie i Nadzory Budowlane</b> 83-110 Tczew, ul. Bronińskiego 5, tel.kom. : 602-192-464 e-mail : richart.projekty@gmail.com			<b>Rys. A-3</b> Faza : projekt budowlany	
			Data : 20 listopad 2024	