


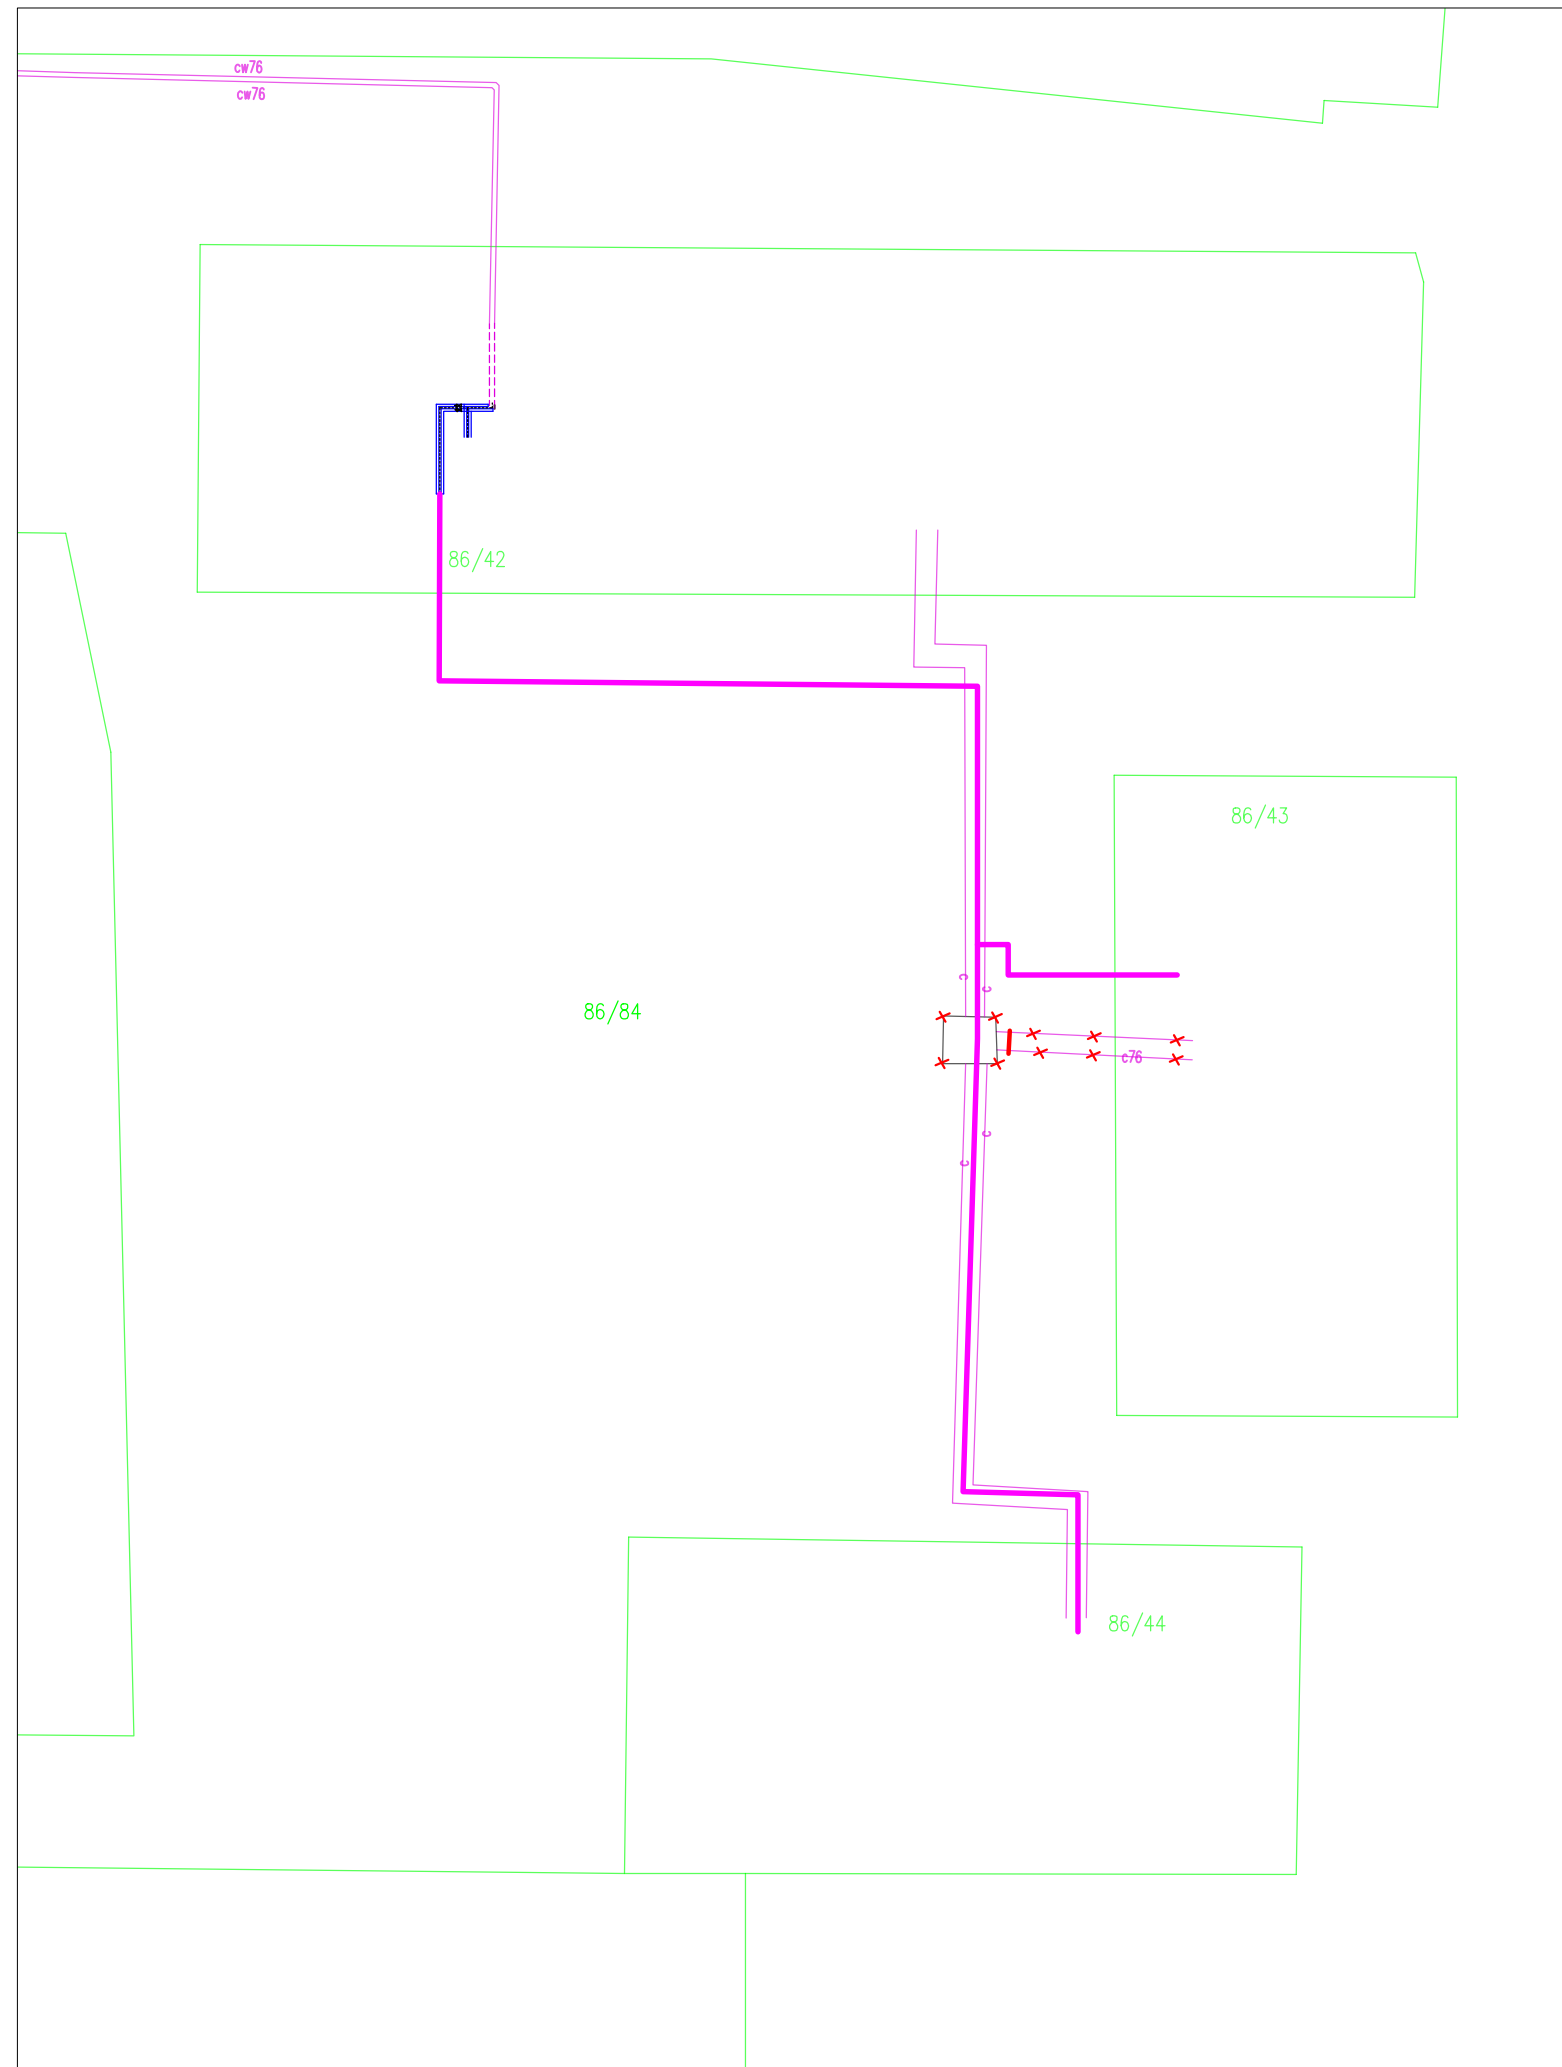

LEGENDA:

<u>c2xDN50/125</u>	projektowana preizolowana sieć ciepłownicza
c2xDN32/110	wraz z przyłączami

c2xDN65stal
c2xDN50stal
c2xDN40stal

projektowana sieć ciepłownicza
wraz z przyłączami w budynku

~~infrastruktura ciepłownicza do unieczynnienia~~

INŻYNIERIA ŚRODOWISKA
ANDRZEJ ARCAB

ul. Marii Ludwiki 11
80-034 Gdańsk
tel. +48 607-044-026
andrzej.arcab@gmail.com
NIP: 839-303-12-65

Nazwa inwestycji:	Przebudowa osiedlowej sieci ciepłowniczej wraz z przyłączami w rejonie budynków przy ul. Osiedle Wybickiego 19, 20, 21 w Kartuzach Działki nr: 86/42, 86/43, 86/44, 86/84 - obrobę 0007 Kartuszy
-------------------	---

Rysunek: Plan zajęcia działek	Nr rysunku: 2
----------------------------------	------------------

<i>Faza:</i>	Projekt zagospodarowania terenu	<i>Data:</i>	V 2026
--------------	---------------------------------	--------------	--------

<i>Branża:</i>	Instalacyjna w zakresie sieci, instalacji i urządzeń cieplnych, wentylacyjnych, gazowych, wodociągowych i kanalizacyjnych	<i>Skala:</i>	1:500
----------------	---	---------------	-------

Projektant: mgr inż. Andrzej Arcab	upr. nr POM/0029/PWOS/13	Podpis:
---------------------------------------	--------------------------	---------

Opracował: inż. Tomasz Rzdokiewicz	Podpis:
---------------------------------------	---------