

BUD. nr 19




ZESTAWIENIE TRÓJNIKÓW UŻYTYCH W PROJEKCIE:
pkt. C8 2xPreizolowany trójnik wznosny TW50/32

BUD. nr 21

końcówki zmostkować
puszka pomiarowa IP-65
2xkable w potrójnej izolacji
3x1,5mm, dł. 1,50m

UWAGA:

BUD. nr 19

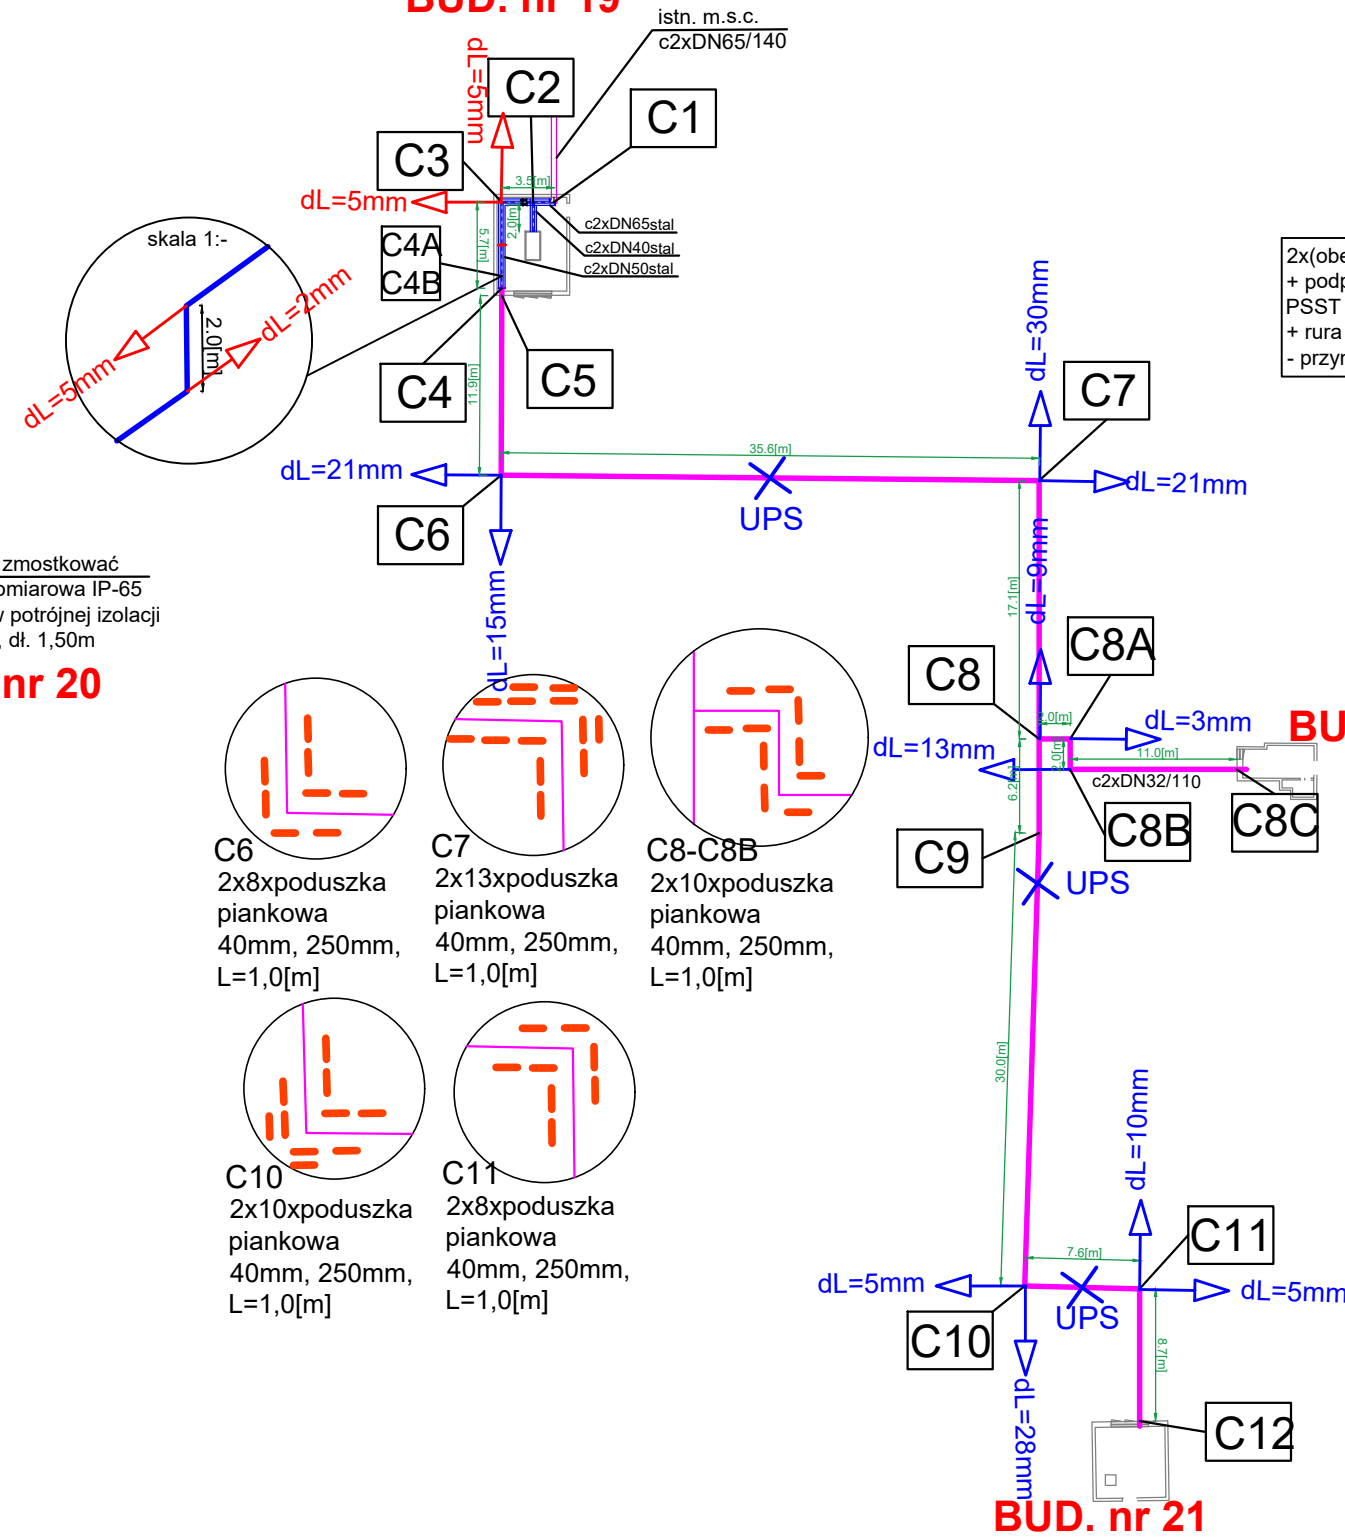

BUD. nr 19

- 2x 2x(obejma UPZ-120
- + podpora przesuwna PSA1
- + rura gwintowana RG)
- + profil montażowy ze stopa
- przymocowany do ściany


1x 2x(obejma UPZ-5``
+ podpora przesuwna PSA1
+ rura gwintowana RG)
+ profil montażowy ze stopą
przymocowany do ściany

ODCINKI W BUDYNKU nr 19
rury stalowe bez szwu malowane podwójnie
farbą antykorozyjną
+ izolacja łupkowa o grubości 30mm
- ułożone na obejmach z wykorzystaniem
podpręśników przymocowanych
do profili montażowych (np. Niczuk)

DN65(76,1x2,9)stal
L=1.4m (poziomo)
 $\Sigma \approx 2 \times 1.4m$

DN50(60,3x2,9)stal
L=7.8m (poziomo) +2.0m (pionowo)
 $\Sigma \approx 2 \times 9.8\text{m}$

DN40(48,3x2,6)stal
L=2.0m (poziomo) + 1.0m (pionowo)
 $\Sigma \approx 2 \times 3.0 \text{m}$

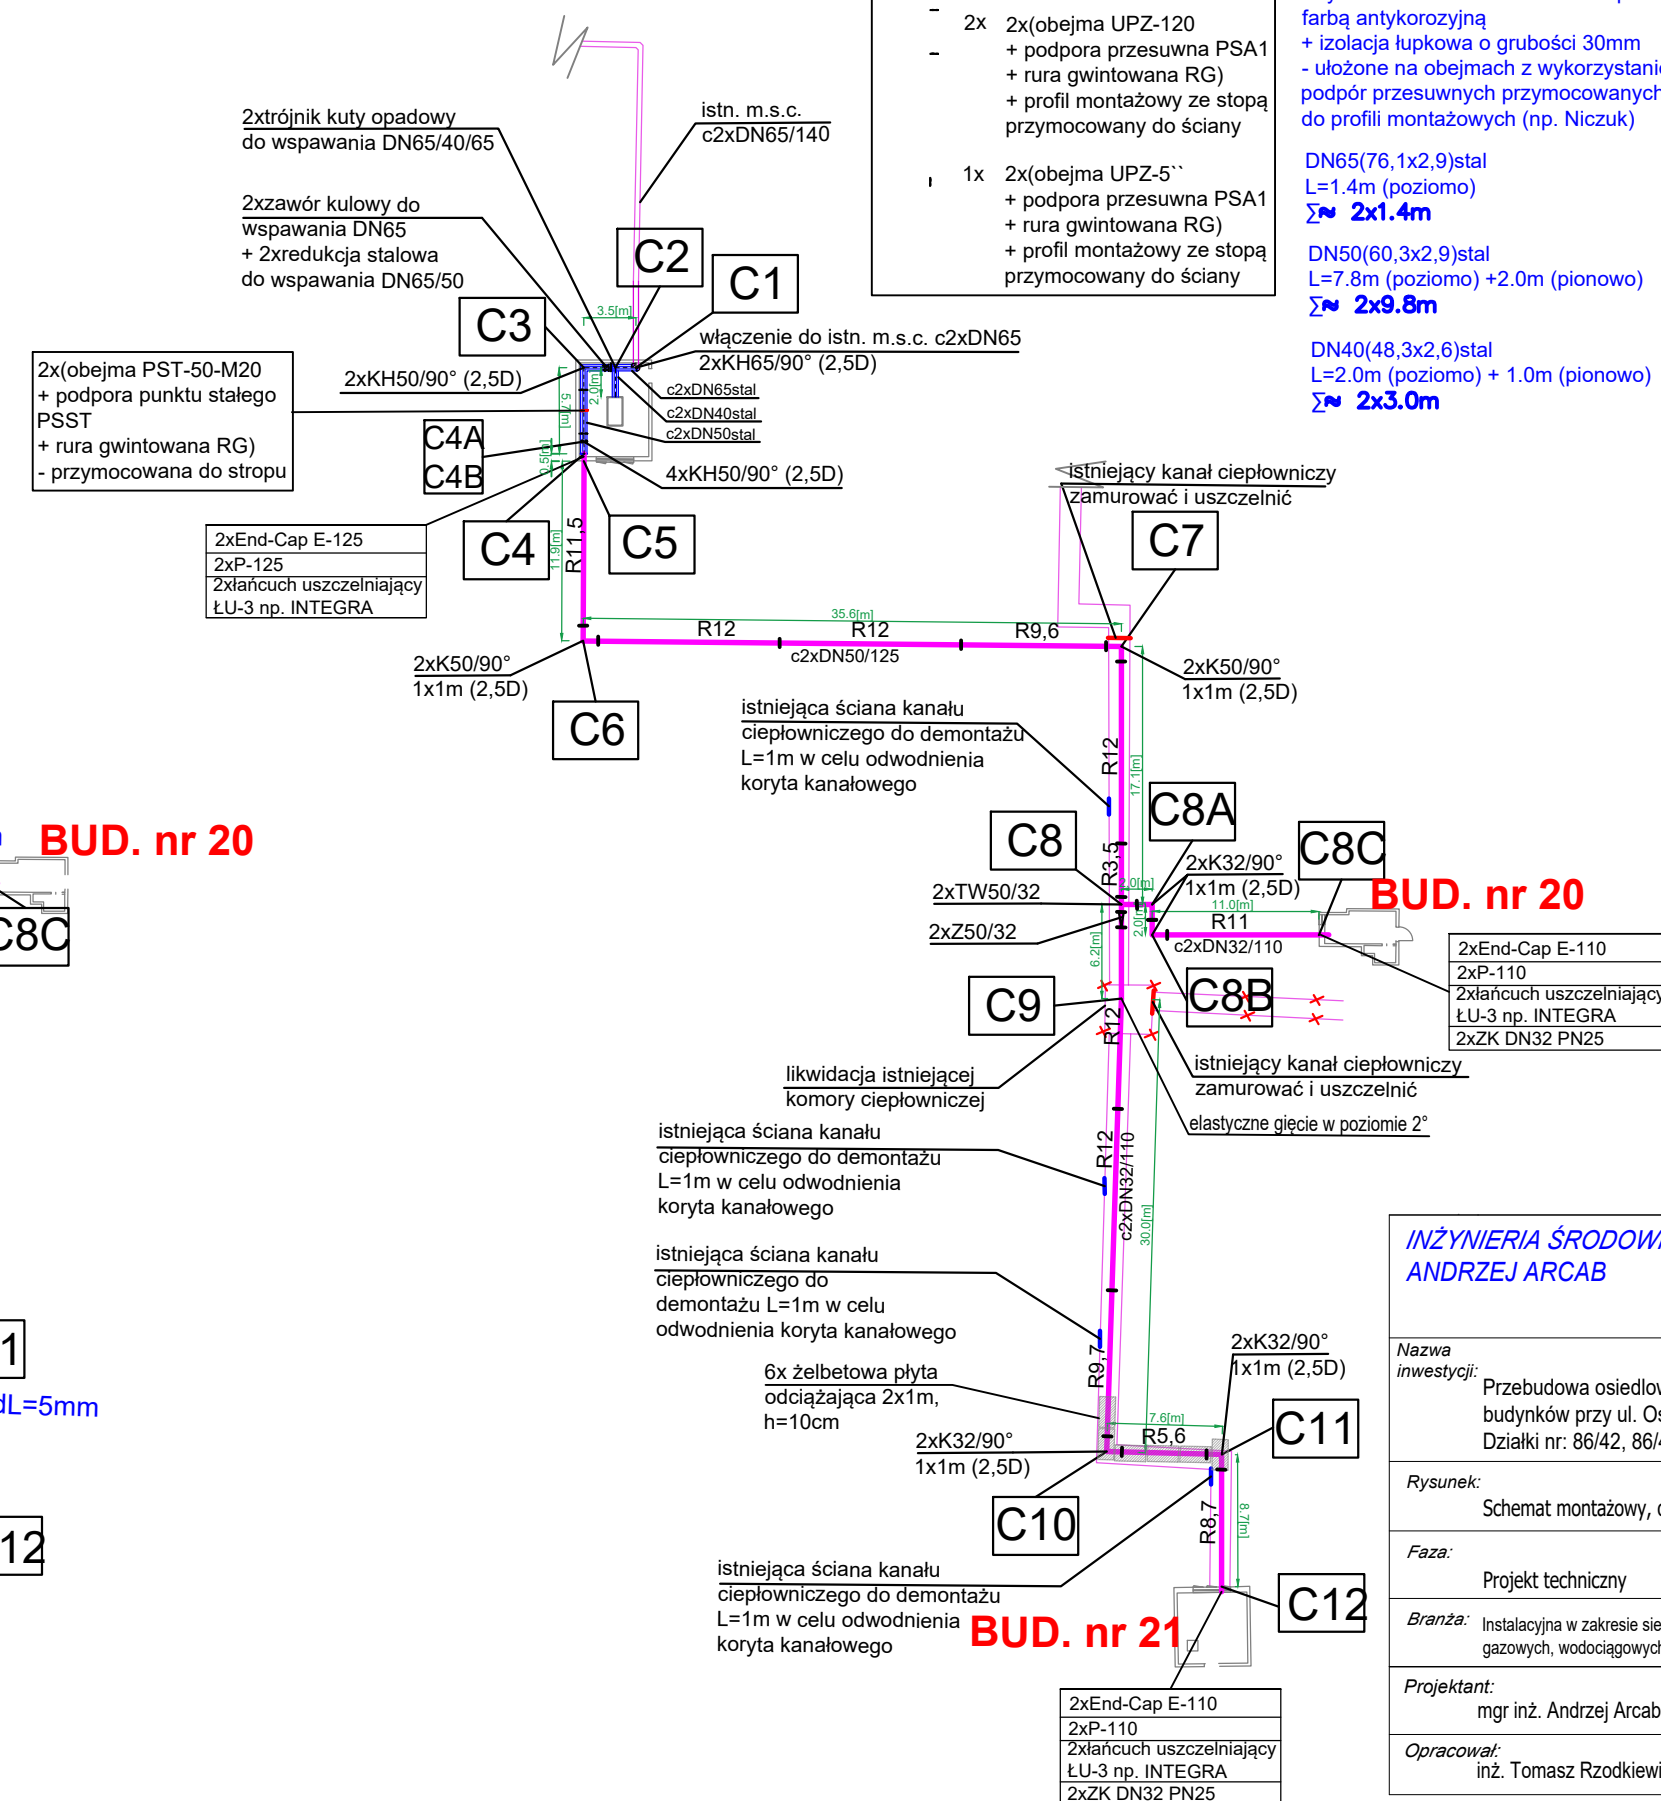

INŻYNIERIA ŚRODOWISKA
ANDRZEJ ARCAB

ul. Marii Ludwiki 11
80-034 Gdańsk
tel. +48 607-044-026
andrzej.arcab@gmail.com
NIP: 839-303-12-65

Nazwa inwestycji:	Przebudowa osiedlowej sieci ciepłowniczej wraz z przyłączami w rejonie budynków przy ul. Osiedle Wybickiego 19, 20, 21 w Kartuzach Działki nr: 86/42, 86/43, 86/44, 86/84 - obręb 0007 Kartuszy
--------------------------	--

Rysunek: Schemat montażowy, obliczeniowy i alarmowy	Nr rysunku: 4
--	------------------

<i>Faza:</i>	<i>Data:</i>
Projekt techniczny	V 2026

Branża: Instalacyjna w zakresie sieci, instalacji i urządzeń cieplnych, wentylacyjnych, gazowych, wodociągowych i kanalizacyjnych	Skala: 1:500
--	------------------------

Projektant:	mgr inż. Andrzej Arcab	upr. nr POM/0029/PWOS/13	Podpis:
-------------	------------------------	--------------------------	---------

Opracował: inż. Tomasz Rzodkiewicz	Podpis:
---------------------------------------	---------