


DETAL OCIEPLENIA GZYSU ŻELBETOWEGO

SYSTEM OCIEPLEŃ OPARTY NA STYROPIANIE

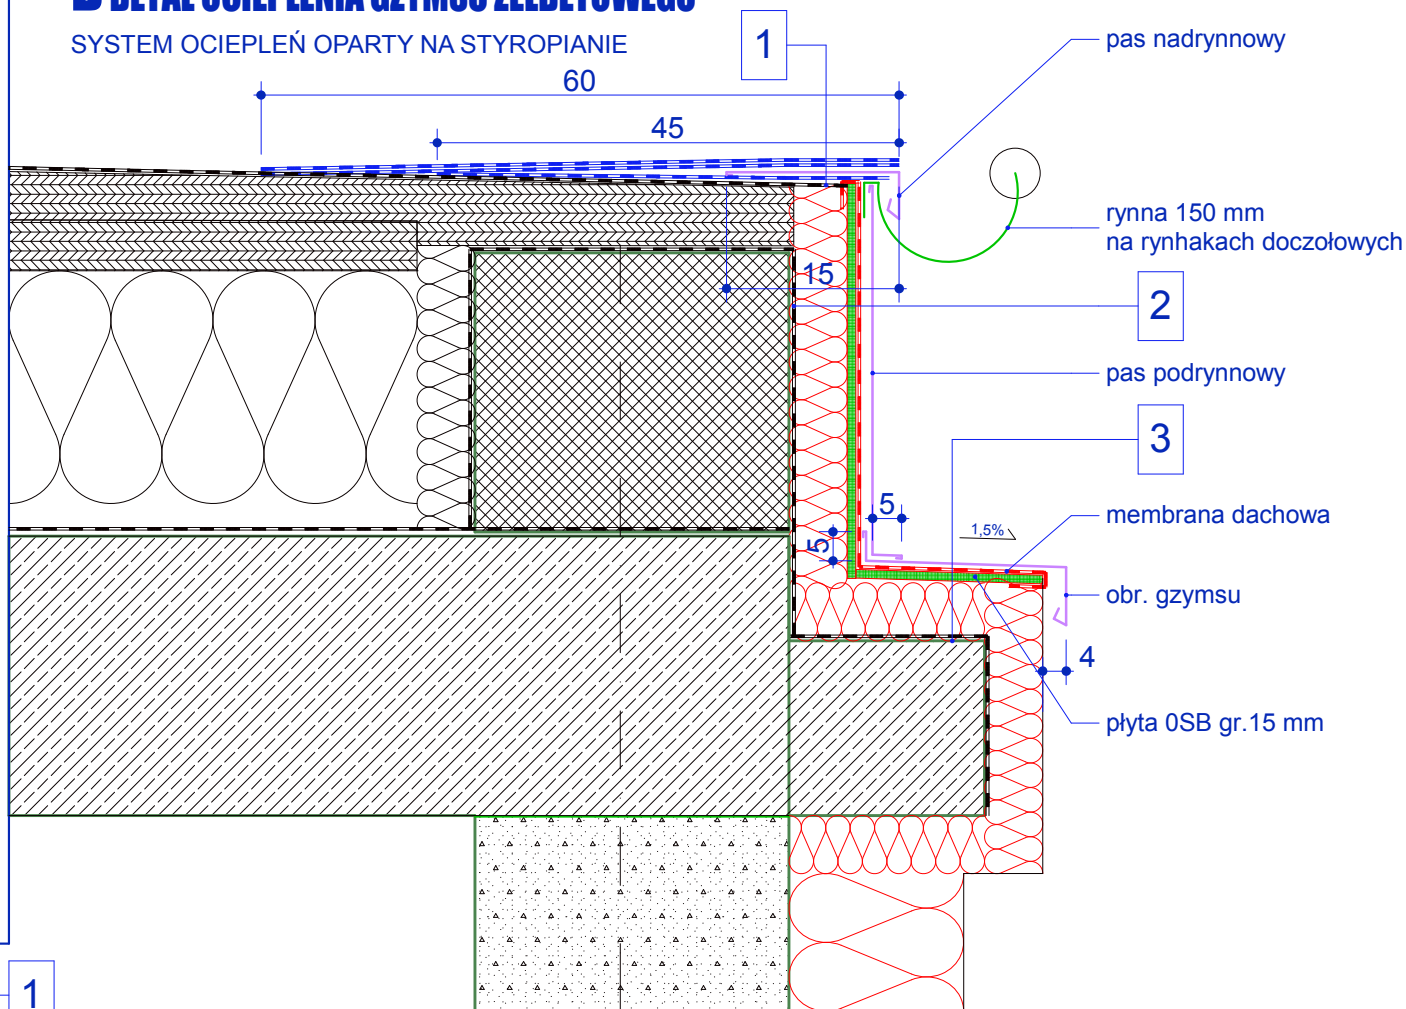

1


- papa termozgrzewalna wierzchniego krycia pas szerokości 60 cm;
- papa termozgrzewalna podkładowa pas szerokości 60 cm;
- pas obróbki blacharskiej nadrynnowej szerokości 15 cm;
- papa termozgrzewalna podkładowa pas szerokości 45 cm
- istn.warstwy gzymsu

2

- pas obróbki blacharskiej podrynnowej wywinięty na dole na 5 cm;
- membrana dachowa mocowana do płyty OSB zszywkami;
- płyta OSB wodoodporna gr.15 mm mocowana do gzymsu kołkami M8 mm co 50 cm / 2 rzędy;
- styrodur gr. 5 cm, $\lambda = 0,036 \text{ W/mK}$
- istn.warstwy gzymsu

3

- pas obróbki blacharskiej gzymsu wywinięty do góry na 5 cm;
- membrana dachowa mocowana do płyty OSB zszywkami;
- płyta OSB wodoodporna gr.15 mm mocowana do gzymsu kołkami M8 mm co 50 cm / 2 rzędy;
- styrodur gr. 5 cm, $\lambda = 0,036 \text{ W/mK}$
- istn.warstwy gzymsu

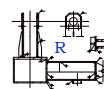

**Docieplenie
i kolorystyka elewacji budynku
mieszkalnego wielorodzinnego
w Kartuzach, ul.Sędzickiego F. 24**

Branża:
Architektura

Adres budowy :
81-300 Kartuzy,
ul.Sędzickiego F. 24
dz. nr 106/4 (obręb 0007)
jedn.ewidencyjna 220502_4, Kartuzy-M

Inwestor:
Spółdzielnia Mieszkaniowa
KASZUBY
83-300 Kartuzy, ul. Sędzickiego 30

**Detal D
ocieplenia gzymsu żelbetowego**

Skala --

Projektant :
mgr inż. **Wojciech Richert**
upr.bud. **5276/GD/92**

Podpis:

Jedn.projektowa :
PRACOWNIA PROJEKTOWA RICHERT
Projektowanie i Nadzory Budowlane
83-110 Tczew, ul. Broniewskiego 5,
tel.kom.: 602-192-464
e-mail : richert.projekty@gmail.com

Rys. **A-7**

Faza : projekt budowlany

Data : 12 luty 2026