

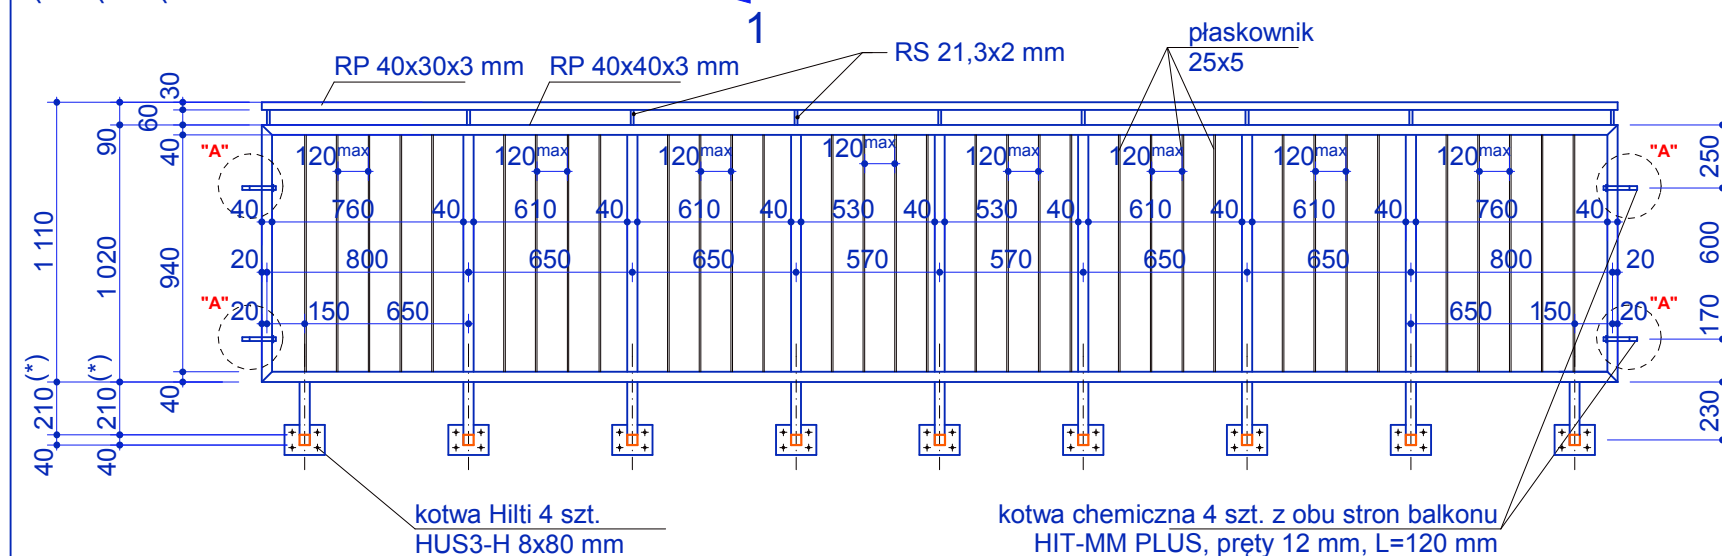




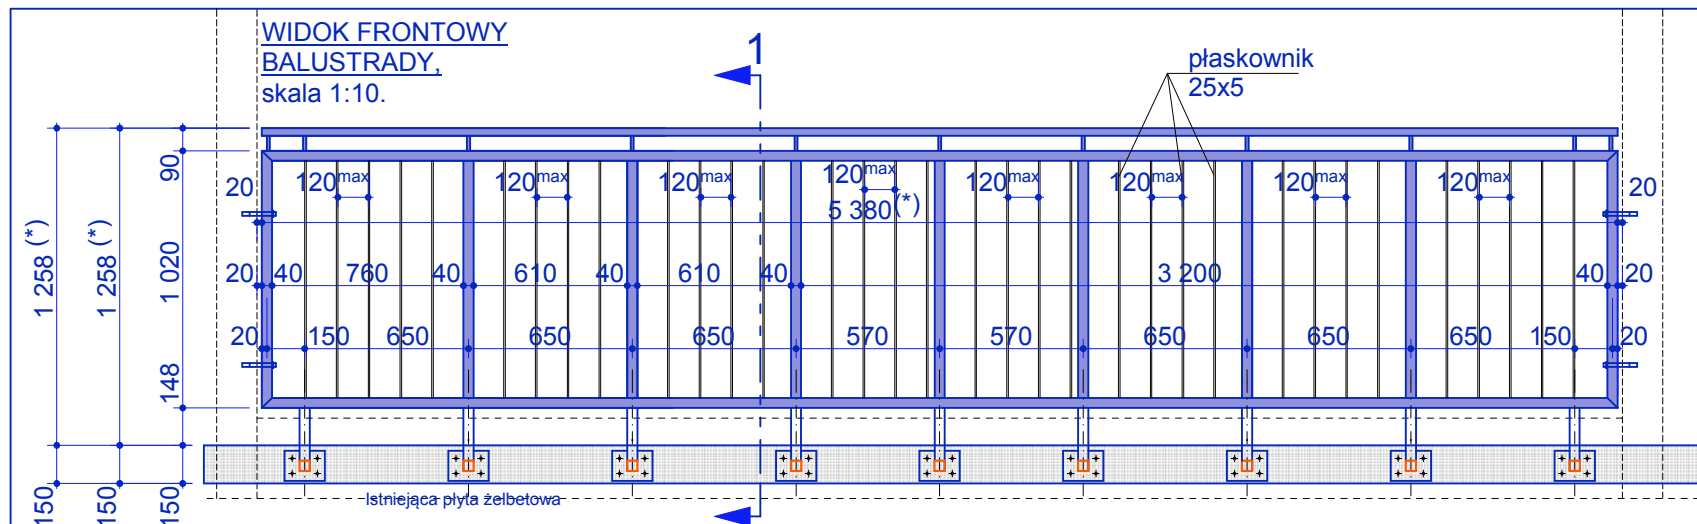


SCHEMAT MOCOWANIA
BALUSTRADY DO CZOŁA PŁYTY
BALKONU, skala 1:10.

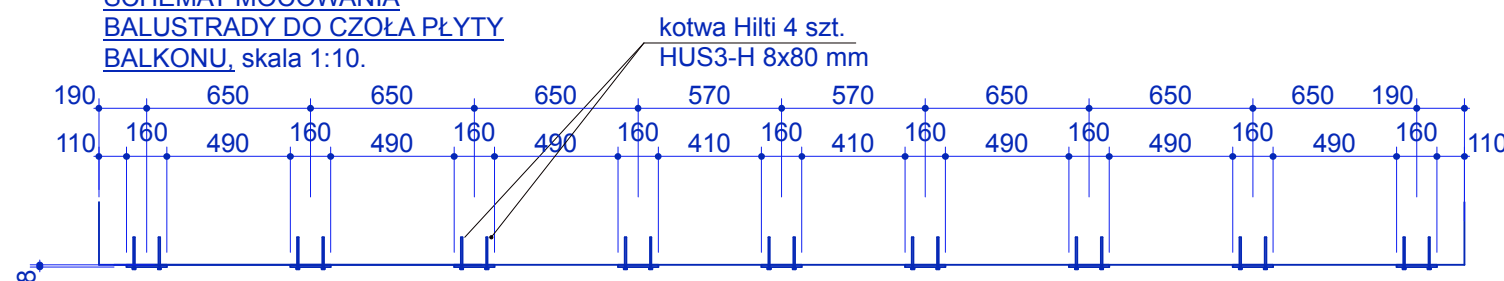

Uwagi:

- ostateczne wymiary wymienianej konstrukcji balustrady balkonowej należy ustalić na budowie; istniejące balustrady mają wymiary różnicowane i do każdej należy wykonać dokładne pomiary;
- elementy aluminiowe należy pomalować proszkowo w kolorze RAL 9006;
- należy pamiętać, że minimalna wysokość balustrady dla budynków o wysokości powyżej 12,0 m wynosi $H_{\text{CAŁK.}} = 110 \text{ cm}$
- zastosować łączniki nierdzewne.

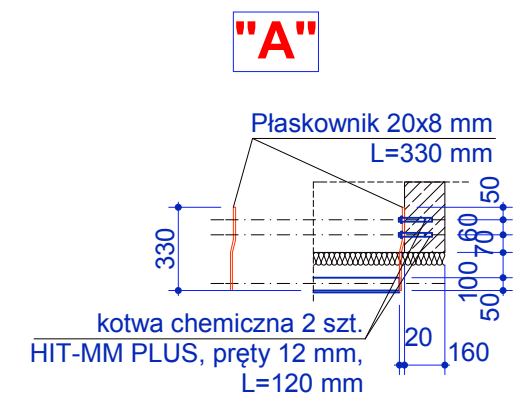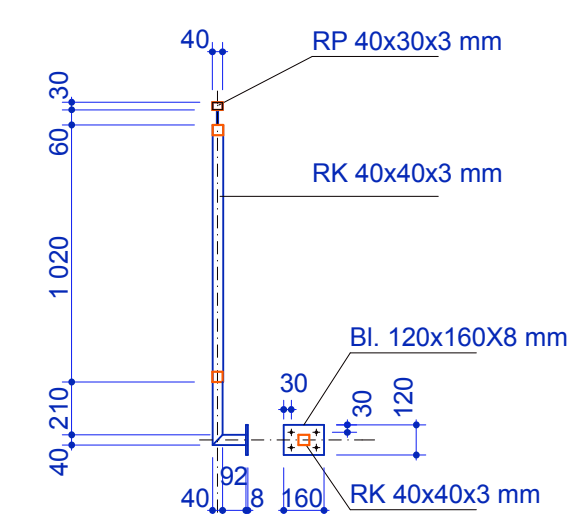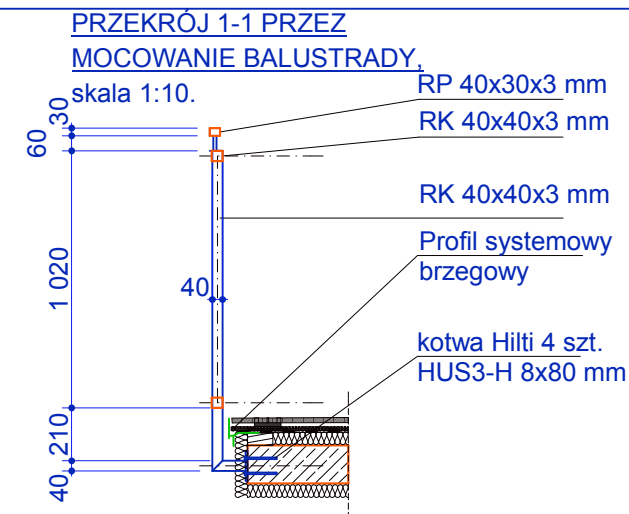

Stal profilowa S235
Elektrody EB 1.46

(*) -ostateczne wymiary
ustalić na budowie

 Pracownia Projektowa RICHERT		
Docieplenie i kolorystyka elewacji budynku mieszkalnego wielorodzinnego w Kartuzach, ul. Sędzickiego F. 24		
Branża: Konstrukcja	Adres budowy: 81-300 Kartuszy, ul. Sędzickiego F. 24 (dz. nr 106/4 (dobre 7) jedn. ewidencyjna 220502_4, Kartuszy-M	Inwestor: Spółdzielnia Mieszkaniowa KASZUBY 83-300 Kartuszy, ul. Sędzickiego 30
Konstrukcja balustrady balkonowej typ II szt. 8		Skala 1 : 25
Projektował : mgr inż. Wojciech Richert upr.bud. 5276/GD/92		Podpis:
Jedn.projektowa : PRACOWNIA PROJEKTOWA RICHERT Projektowanie i Nadzory Budowlane 63-110 Tczew, ul. Broniewskiego 5, tel.kom.: 602-192-464 e-mail : richert.projekty@gmail.com		Rys. K-2 Faza : projekt budowlany Data : 12 luty 2026