




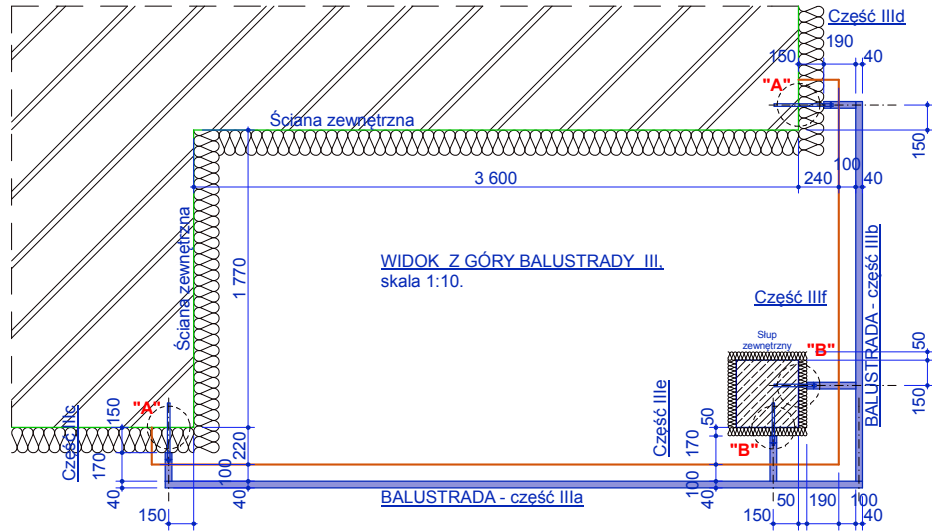


WIDOK FRONTOWY BALUSTRADY - część IIIe, skala 1:10.

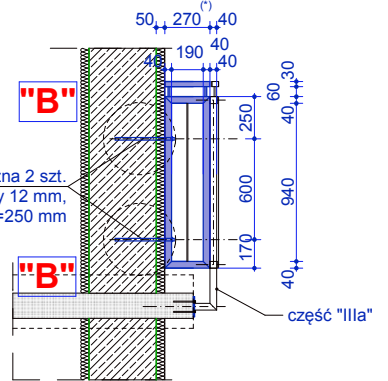


WIDOK FRONTOWY BALUSTRADY - część IIIf, skala 1:10.

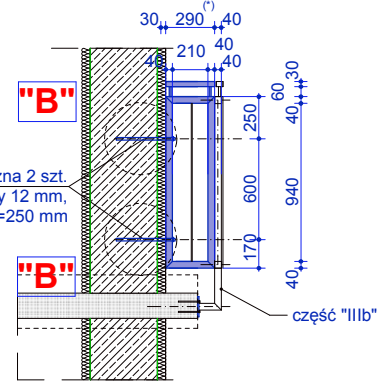


WIDOK FRONTOWY BALUSTRADY - część IIIa, skala 1:10.

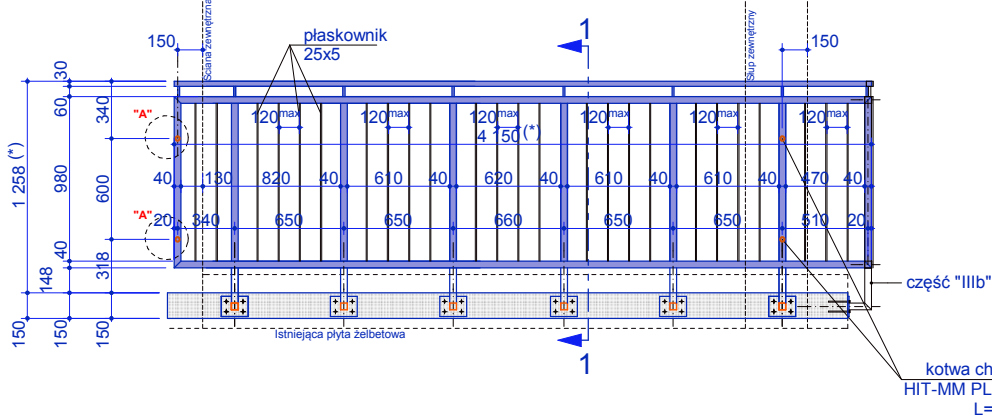




WIDOK FRONTOWY BALUSTRADY - część IIIb, skala 1:10.

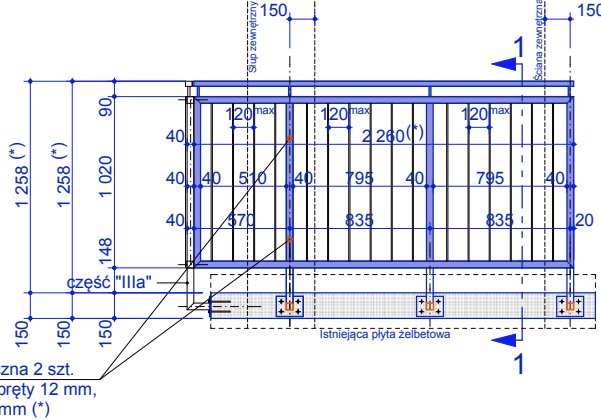


WIDOK FRONTOWY BALUSTRADY - część IIIc, skala 1:10.

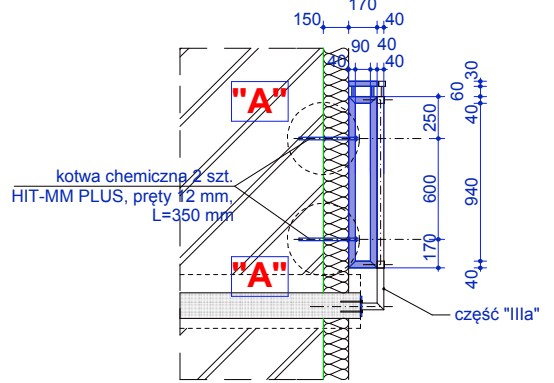


PRZĘKÓJ 1-1 PRZEZ MOCOWANIE BALUSTRADY, skala 1:10.

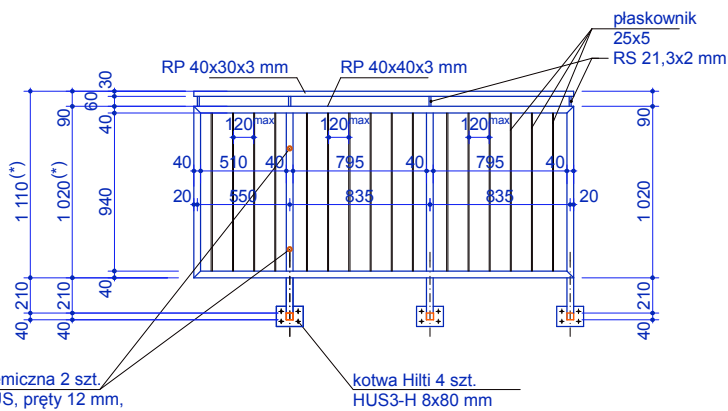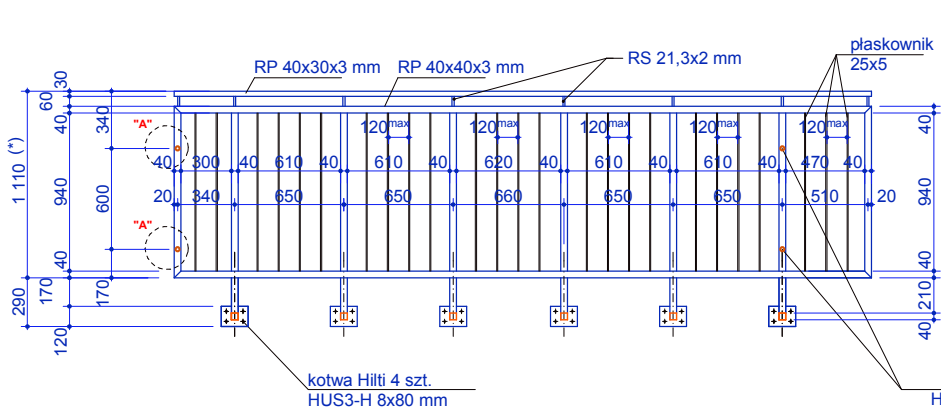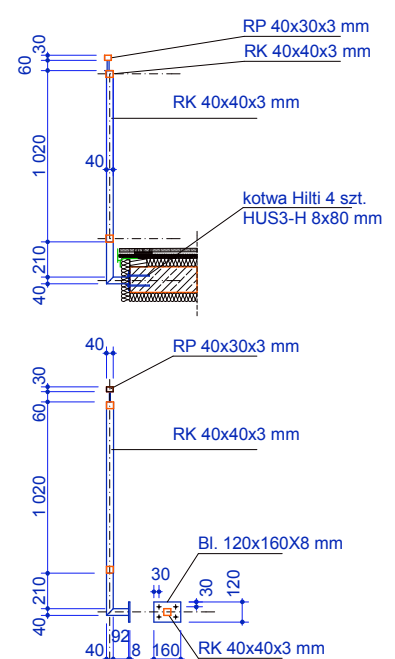


WIDOK FRONTOWY BALUSTRADY - część IIId, skala 1:10.

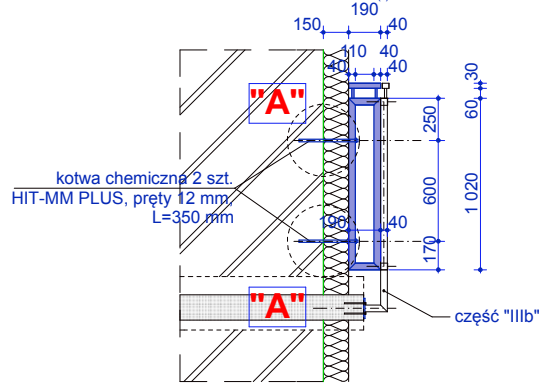

SCHEMAT MOCOWANIA BALUSTRADY DO CZOŁA PŁYTY BALKONU, skala 1:10.

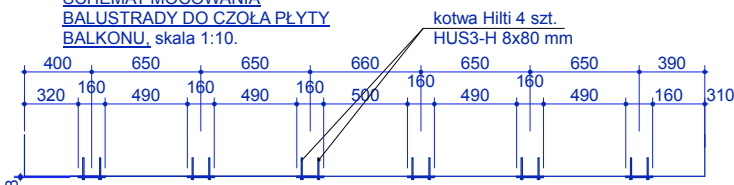

SCHEMAT MOCOWANIA BALUSTRADY DO CZOŁA PŁYTY BALKONU, skala 1:10.

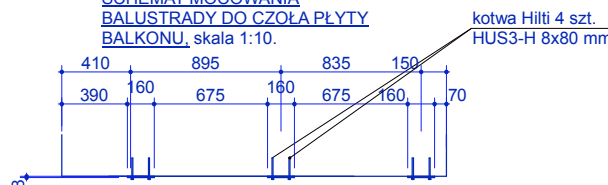

Uwagi:

- ostateczne wymiary wymienianej konstrukcji balustrady balkonowej należy ustalić na budowie; istniejące balustrady mają wymiary różnicowane i do każdej należy wykonać dokładne pomiary;
- elementy aluminiowe należy pomalować proszkowo w kolorze RAL 9006;
- należy pamiętać, że minimalna wysokość balustrady dla budynków o wysokości powyżej 12,0 m wynosi $H_{\text{CAŁK}} = 110 \text{ cm}$
- zastosować łączniki nierdzewne.

Stal profilowa S235
Elektrody EB 146

(*) -ostateczne wymiary
ustalić na budowie

 Pracownia Projektowa RICHART		Docieplenie i kolorystyka elewacji budynku mieszkalnego wielorodzinnego w Kartuzach, ul. Sędzickiego F. 24	
Branża: Konstrukcja		Adres budowy: ul. Sędzickiego F. 24 ul. Sędzickiego F. 24 ul. Sędzickiego F. 24	Inwestor: Spółdzielnia Mieszkaniowa KASZUBY ul. Sędzickiego F. 24
Konstrukcja balustrady balkonowej typ III szt. 4		Skala 1 : 25	
Projektował: mgr inż. Wojciech Richart upr.bud. 5276/GD/92		Podpis:	
Jedn. projektowa: PRACOWNIA PROJEKTOWA RICHART Projektowanie i Nadzory Budowlane 83-110 Tczew, ul. Broniewskiego 5, tel.kom.: 602-102-464 e-mail: richartprojekty@gmail.com		Rys. K-3 Faza: projekt budowlany Data: 12 luty 2026	