


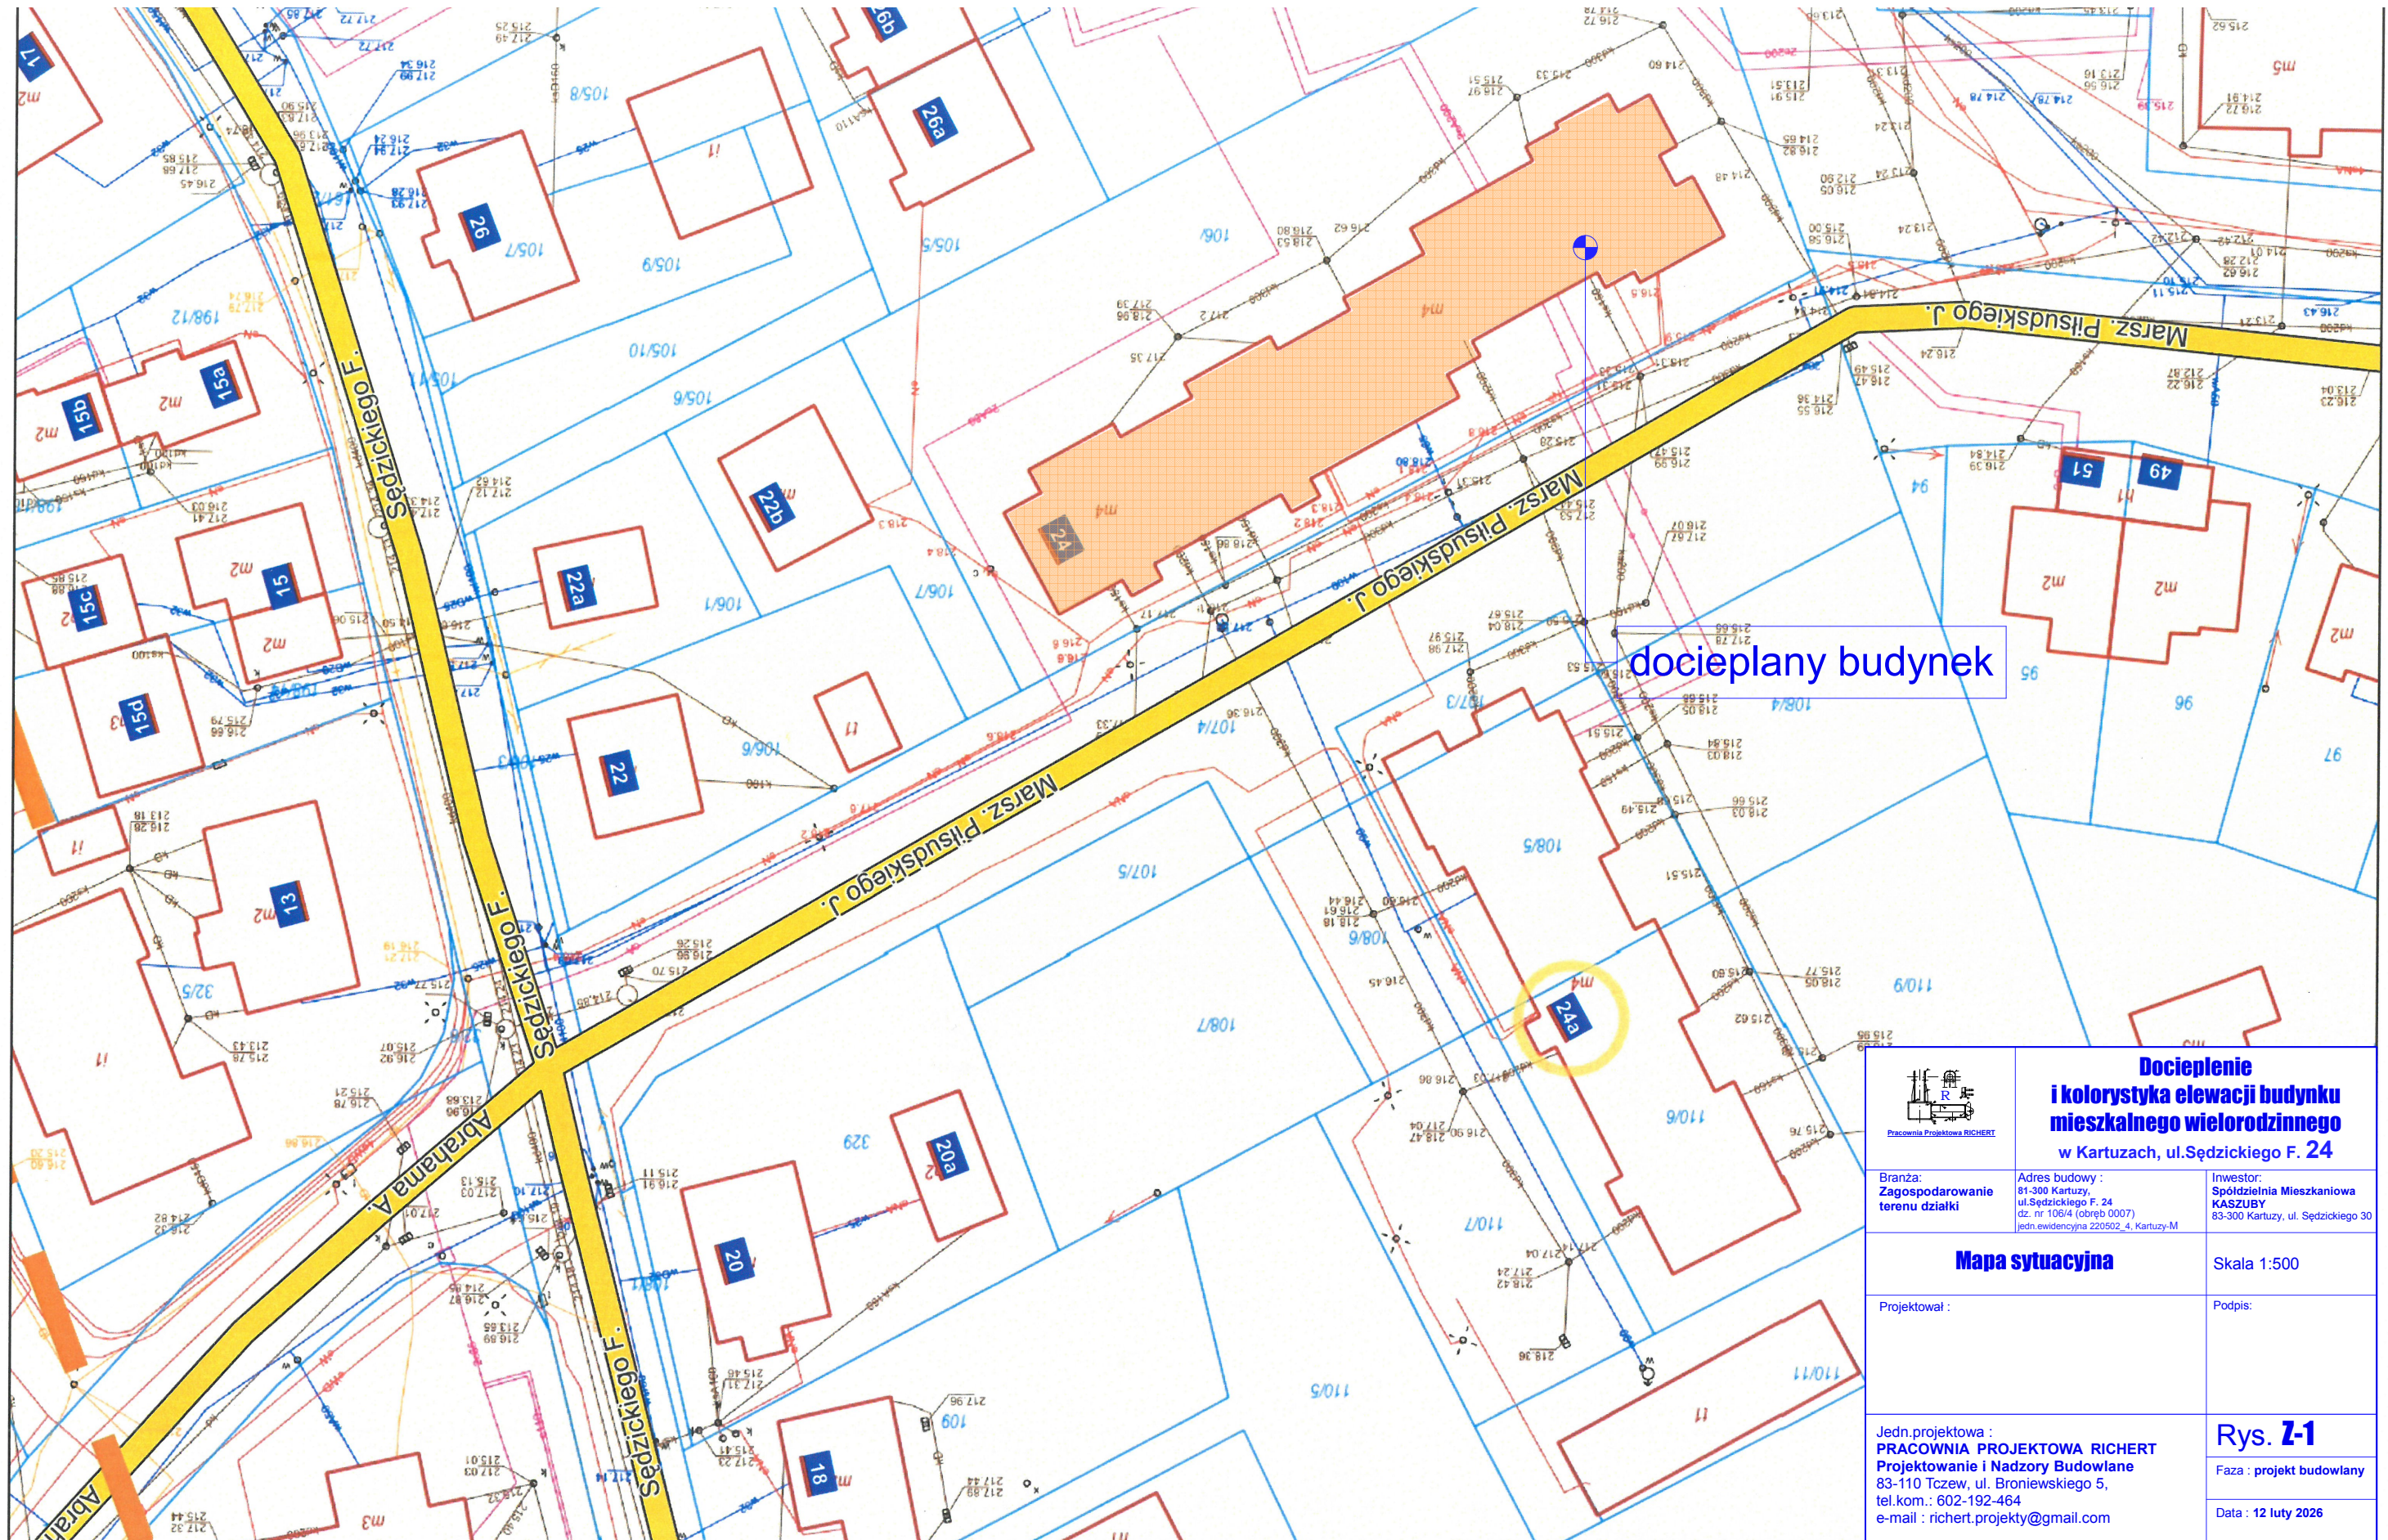

 Pracownia Projektowa RICHART			Docieplenie i kolorystyka elewacji budynku mieszkalnego wielorodzinnego w Kartuzach, ul. Sędzickiego F. 24	
Branża: Zagospodarowanie terenu działki		Adres budowy : 81-300 Kartuzy, ul. Sędzickiego F. 24 (dz. nr 106/4 (obrot 0007) jedn. ewidencyjna 220502_4, Kartuzy-M	Inwestor: Spółdzielnia Mieszkaniowa KASZUBY 83-300 Kartuzy, ul. Sędzickiego 30	
Mapa sytuacyjna			Skala 1:500	
Projektował :			Podpis:	
Jedn. projektowa : PRACOWNIA PROJEKTOWA RICHART Projektowanie i Nadzory Budowlane 83-110 Tczew, ul. Broniewskiego 5, tel. kom.: 602-192-464 e-mail : richart.projekty@gmail.com			Rys. 1-1 Faza : projekt budowlany Data : 12 luty 2026	