
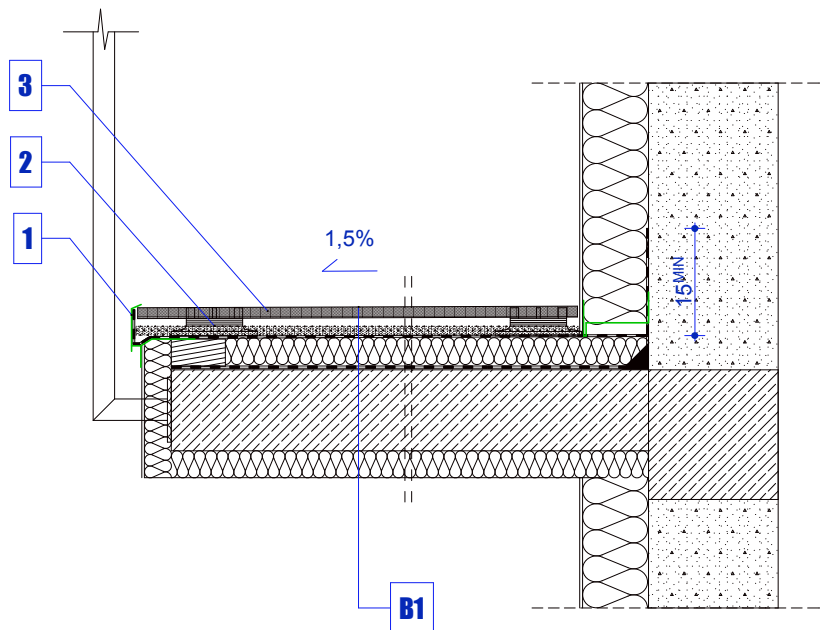


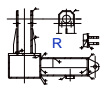

- 3 Płytki balkonowe mrozoodporne do tarasów na dystansach gr. 20 mm
- 2 Podkładka systemowa tarasowa firmy RENOPAD
- 1 Profil brzegowy systemowy firmy RENOPLAST

B1	Płytki balkonowe mrozoodporne do tarasów na dystansach gr. 20 mm
	Mata drenażowa systemowa do tarasów na dystansach
	Hydroizolacja systemowa w pełni klejona membrana EPDM mocowana systemowo wg producenta
	Polistyren ekstrudowany $\lambda < 0,033$ gr. 50 mm ułożony ze spadkiem 1,5%
	Paroizolacja systemowa
	Płytki balkonowe istniejące żelbetowe
	Tynk cienkowarstwowy

 Pracownia Projektowa RICHERT		Docieplenie i kolorystyka elewacji budynku mieszkalnego wielorodzinnego Sierakowice, ul. Wichrowe Wzgórze 6	
Branża: Architektura	Adres budowy: 81-340 Sierakowice, ul. Wichrowe Wzgórze 6 dł. nr 222/4 (obrot. Sierakowice) jedn. ewidencyjna 2205/4_2, Sierakowice	Inwestor: Spółdzielnia Mieszkaniowa KASZUBY 83-300 Kartuzy, ul. Sędzickiego 30	
Płytki balkonowe na dystansach		Skala 1:10	
Projektował: mgr inż. Wojciech Richert upr. bud. 5276/GD/92		Podpis:	
Jedn. projektowa: PRACOWNIA PROJEKTOWA RICHERT Projektowanie i Nadzory Budowlane 83-110 Tczew, ul. Bronińskiego 5, tel. kom.: 602-192-464 e-mail: richert.projekty@gmail.com		Rys. A-9 Faza: projekt budowlany	
		Data: 20 października 2025	