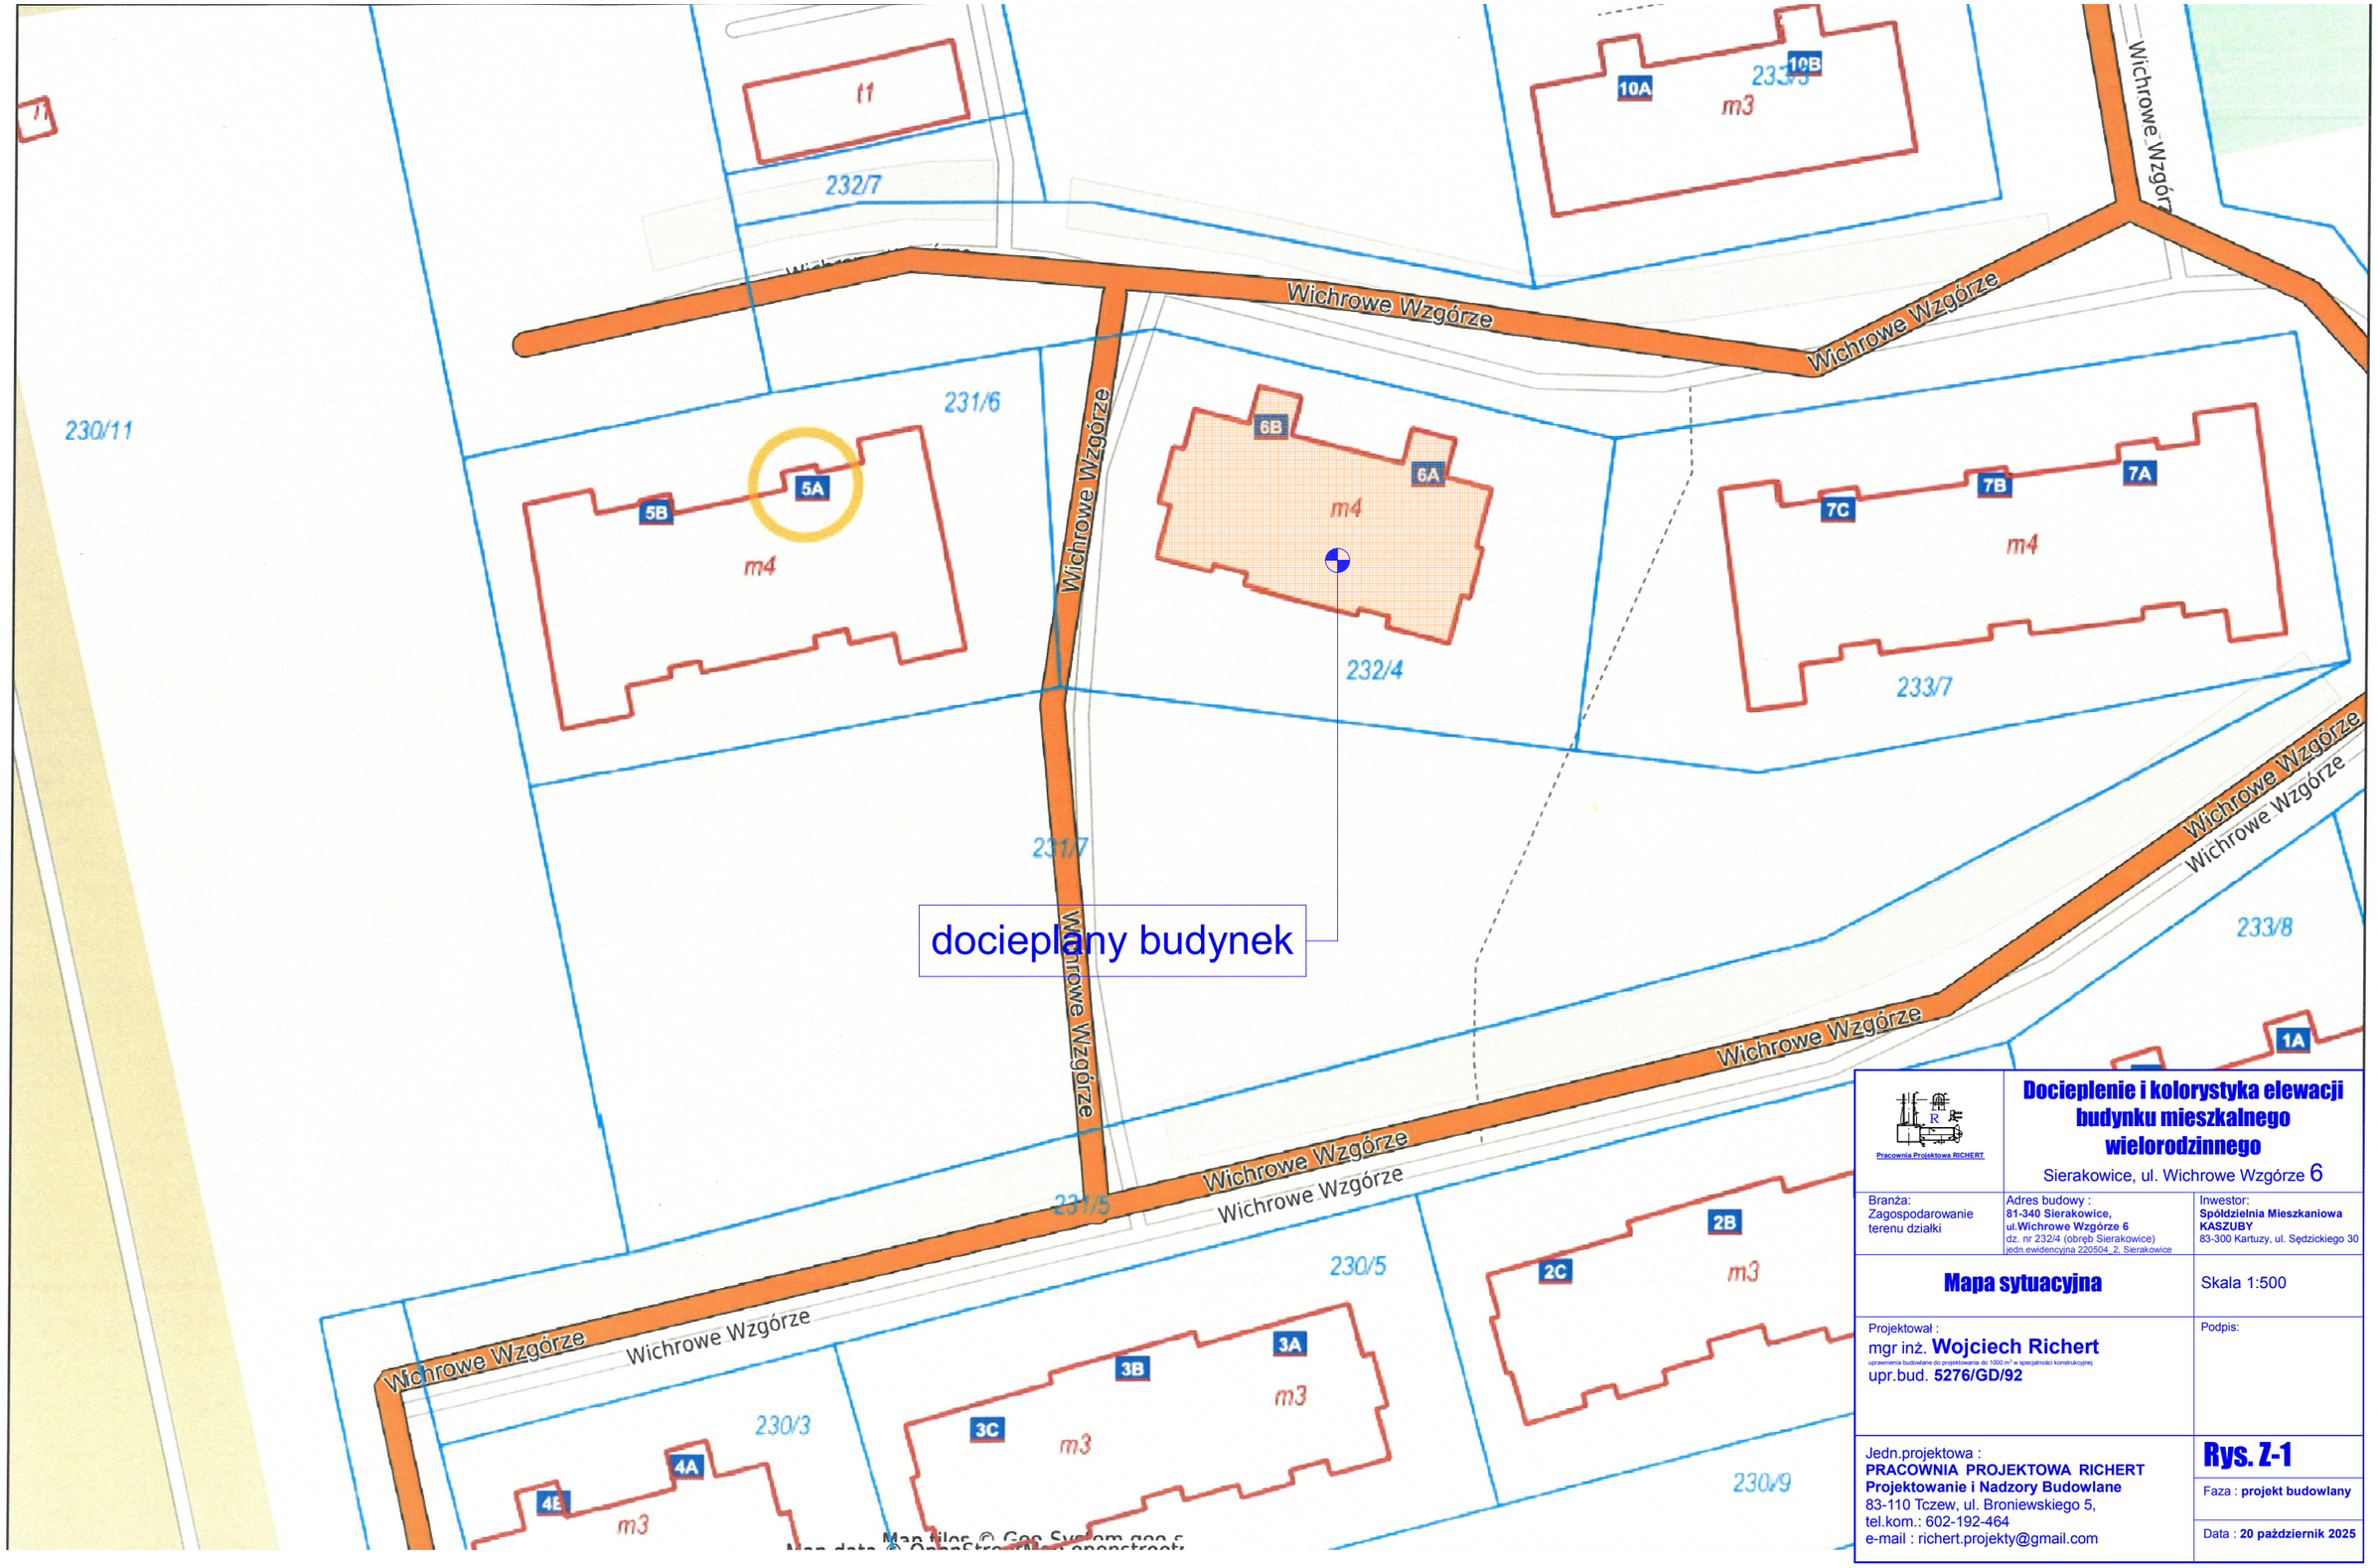

Pracownia Projektowa RICHERT

Docieplenie i kolorystyka elewacji budynku mieszkalnego wielorodzinnego

Sierakowice, ul. Wichrowe Wzgórze 6

Branża: Zagospodarowanie terenu działki	Adres budowy : **81-340 Sierakowice, ul.Wichrowe Wzgórze 6** dz. nr 232/4 (obręb Sierakowice) jedn.ewidencyjna 220504_2, Sierakowice	Inwestor: **Spółdzielnia Mieszkaniowa KASZUBY** 83-300 Kartuzy, ul. Sędzickiego 30
Mapa sytuacyjna		Skala 1:500
Projektował : mgr inż. **Wojciech Richert** uprawnienia budowlane do projektowania do 1000 m² w specjalności konstrukcyjnej upr.bud. **5276/GD/92**		Podpis:
Jedn.projektowa : **PRACOWNIA PROJEKTOWA RICHERT** **Projektowanie i Nadzory Budowlane** 83-110 Tczew, ul. Broniewskiego 5, tel.kom.: 602-192-464 e-mail : richert.projekty@gmail.com		**Rys. Z-1** Faza : **projekt budowlany** Data : **20 październik 2025**