


Elewacja frontowa północno-zachodnia, skala 1 :100.

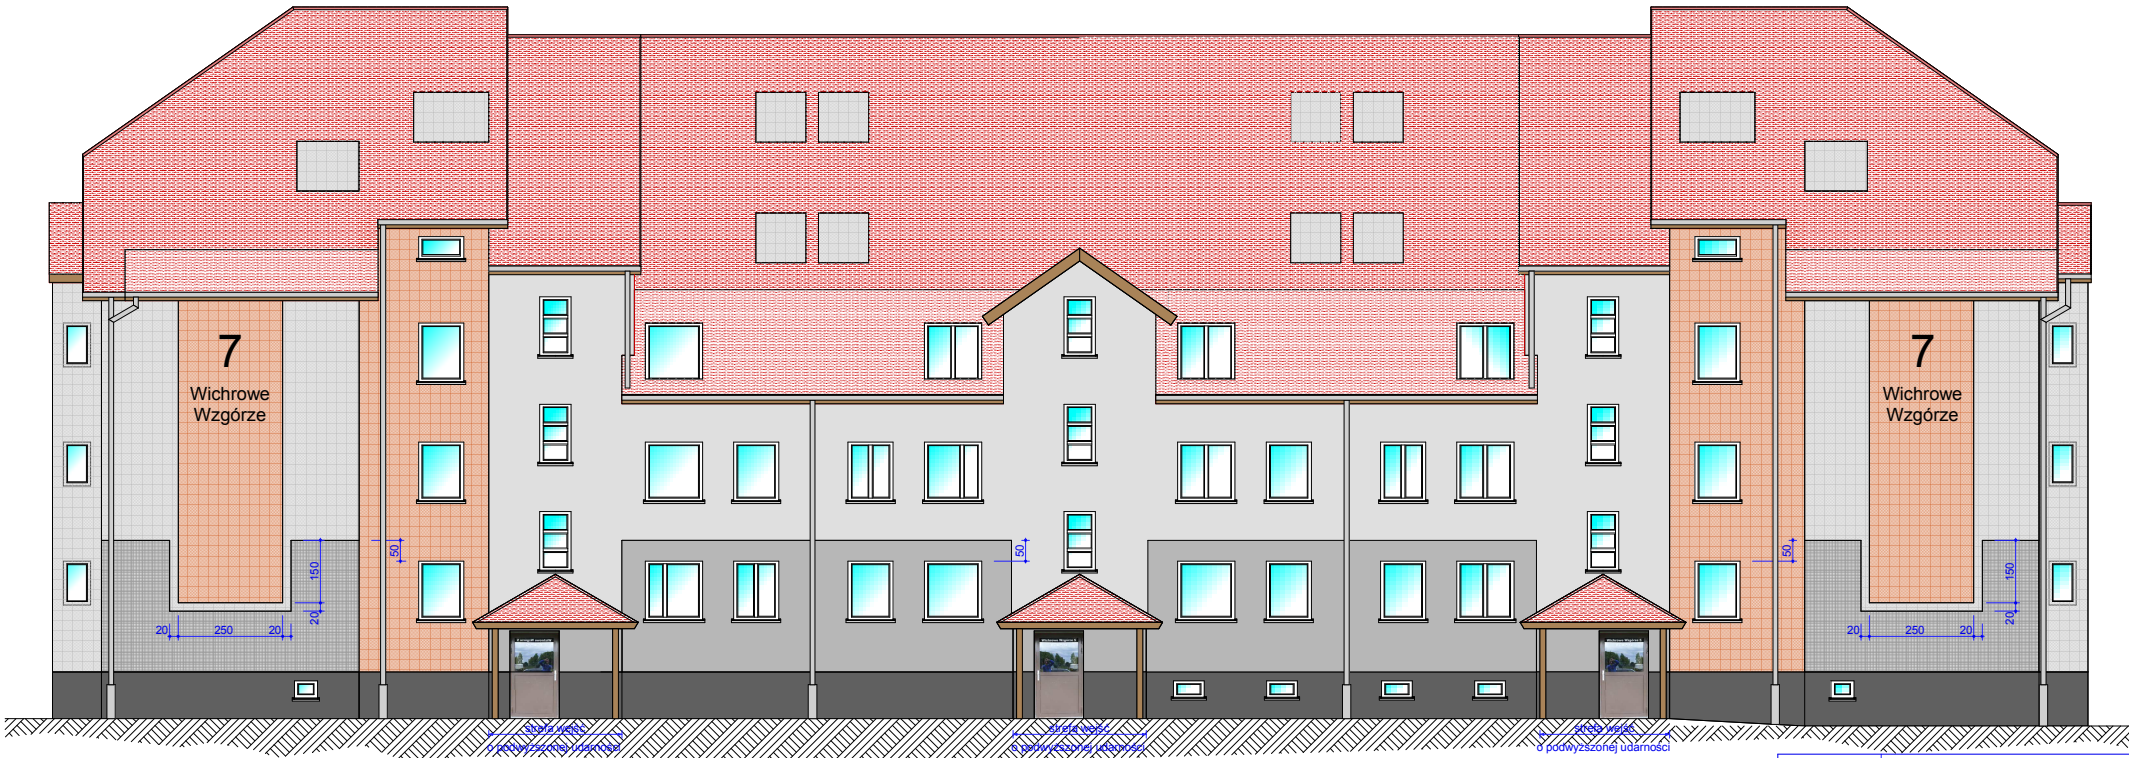


Tynki silikonowo-silikonowe wg wzornika BOLIX SPEKTRUM 300+

nr TRENDY 501	
nr TRENDY 504	
nr TRENDY 518	
nr 11E	

Uwaga :
-w przypadku zastosowania tynków i farb elewacyjnych innych producentów kolor zamienników należy dobrać na podstawie palety BOLIX SPEKTRUM 300+; nie dobrać ich kierując się kolorami pokazanymi na rysunkach elewacji (ze względu na możliwe przekłamania drukarki).

Uwaga :
-wymianienie podlegają wszystkie obróbki blacharskie; należy wykonać je z blachy stalowej ocynkowanej powlekanej gr.0,55 mm kolor RAL 9006;
-wymianienie podlegają wszystkie rury spustowe i rynny; nowe należy wykonać z blachy stalowej ocynkowanej powlekanej gr.0,55 mm kolor RAL 9006;
-przed przystąpieniem do prac remontowych należy usunąć z elewacji przewody instalacyjne i urządzenia;
-usunąć wszystkie luźne fragmenty tynku i zastąpić je nowym tynkiem renowacyjnym;
-strefy wejść do klatek schodowych (wnęki) wykonać o podwyższonej udatności;
-wymianienie podlegają balustrady balkonowe na nowe aluminiowe pomalowane proszkowo w kolorze RAL 9006;
-balkony wyłaczyć z użytkowania na czas remontu; usunąć istniejące wypełnienia balustrad celem ich uporządkowania (w zakresie mieszkańców);
-w strefie wejść do klatek schodowych zastosować listwy dyfuzyjne kątowe; proponuje się listwy dyfuzyjne **Bella Plast BP16** miejsce wbudowania na łączeniu ściany zewnętrznej budynku z wiatrołapem;
-drewniane elementy pomalować lekieroboją w kolorze RAL 9006, elementy zużyte wymienić na nowe;
-projektuje się na istniejące ściany zewnętrzne piwniczne oraz poniżej okołu na całej wysokości piwnic ułożyć styrodur gr. 8 cm o współczynniku przewodzenia ciepła $\lambda=0,033$ W/(m K) lub zamiennie hydroplan;
na ścianach nadziemia powyżej okołu ułożony zostanie styrodur gr. 15 cm o współczynniku przewodzenia ciepła $\lambda=0,036$ W/(m K).

Wymiary adresu

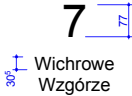

 Docieplenie i kolorystyka elewacji budynku mieszkalnego wielorodzinnego Sierakowice, ul. Wichrowe Wzgórze 7		
Branża: Architektura	Adres budowy: 81-348 Sierakowice, ul. Wichrowe Wzgórze 7 (dł. nr 233/7 (zespół Sierakowice) www.sierakowice2006.pl, Sierakowice	Inwestor: Spółdzielnia Mieszkaniowa KASZUBY 63-300 Kartuszy, ul. Śpińskiego 30
Elewacja frontowa północno-zachodnia		Skala 1:100
Projektował : mgr inż. Wojciech Richert inżynier architekt upr. bud. 5276/GD/92		Podpis:
Jedn. projektowa : PRACOWNIA PROJEKTOWA RICHERT Projektowanie i Nadzory Budowlane 83-110 Tczew, ul. Bronińskiego 5, tel.kom.: 602-192-464 e-mail : richert.projekty@gmail.com		Rys. A-1 Faza : projekt budowlany Data : 20 październik 2025