
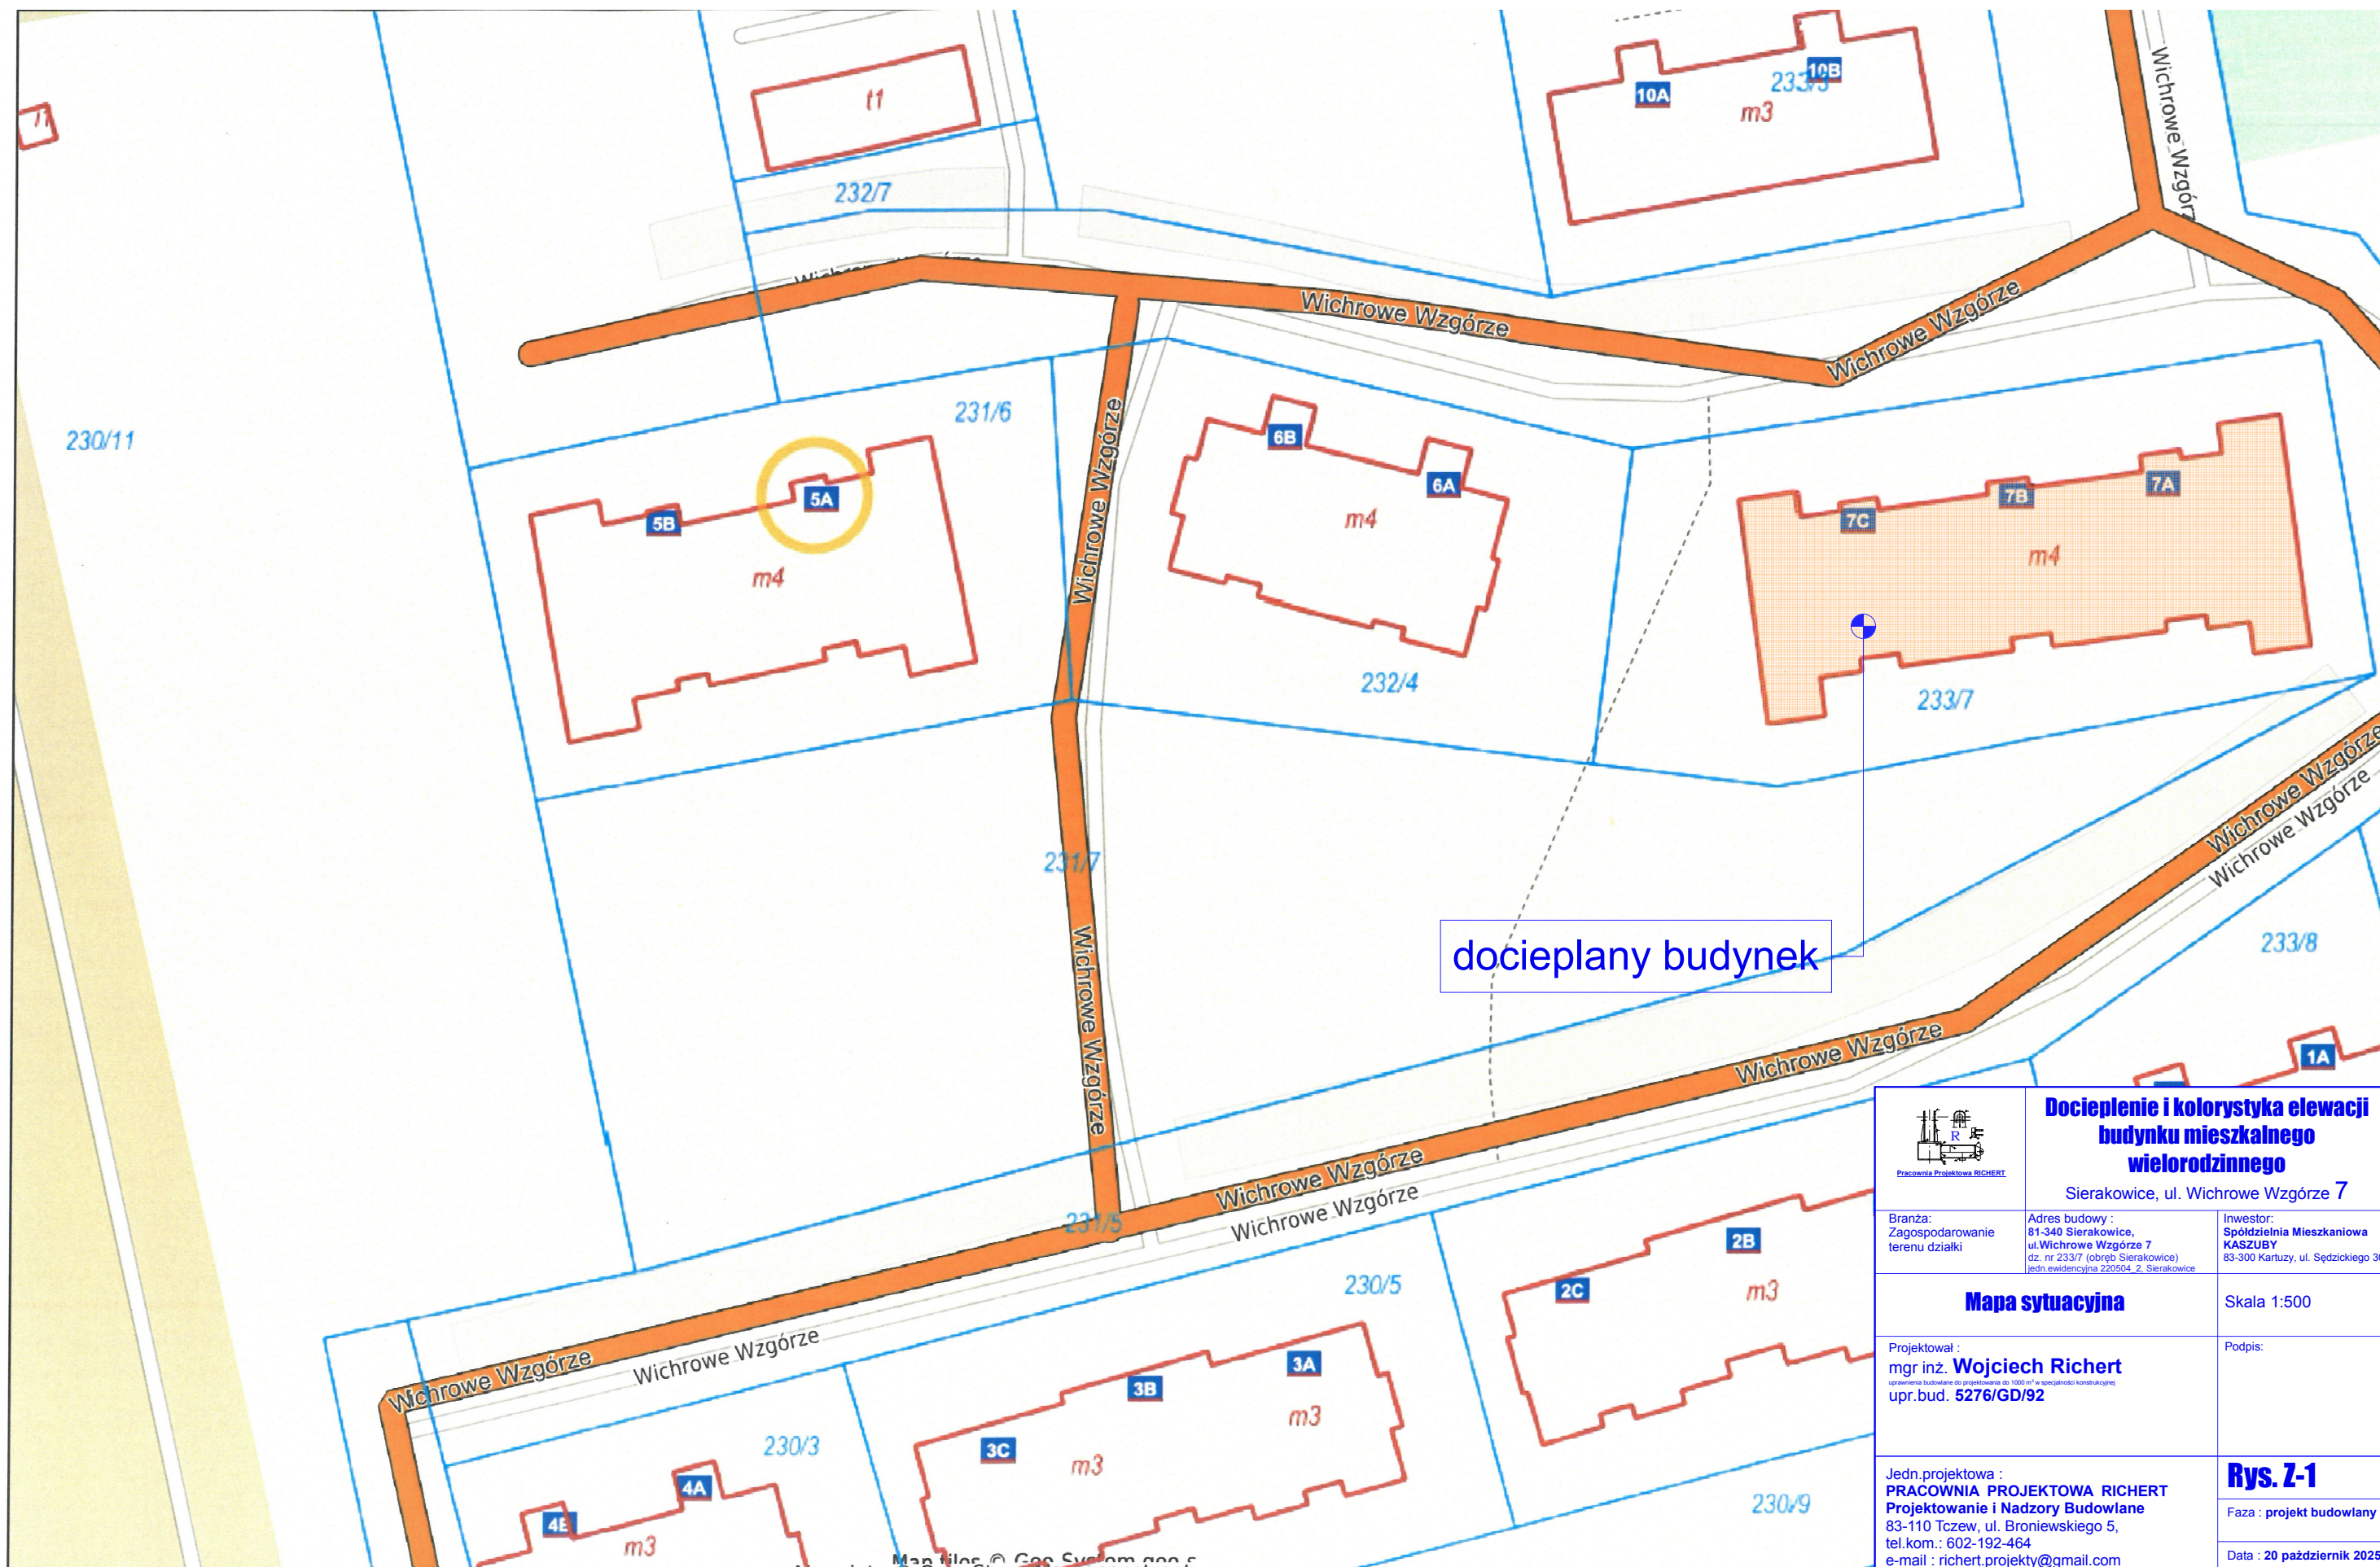


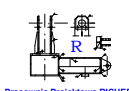

 Docieplenie i kolorystyka elewacji budynku mieszkalnego wielorodzinnego Sierakowice, ul. Wichrowe Wzgórze 7		
Branża: Zagospodarowanie terenu działki	Adres budowy : 81-340 Sierakowice, ul. Wichrowe Wzgórze 7 (dz. nr 233/7 (obrgb Sierakowice) jedn. ewidencyjna 220504.2, Sierakowice)	Inwestor: Spółdzielnia Mieszkaniowa KASZUBY 83-300 Kartuzy, ul. Sędzickiego 30
Mapa sytuacyjna		Skala 1:500
Projektował : mgr inż. Wojciech Richart upr.bud. 5276/GD/92		Podpis:
Jedn.projektowa : PRACOWNIA PROJEKTOWA RICHART Projektowanie i Nadzory Budowlane 83-110 Tczew, ul. Broniewskiego 5, tel.kom.: 602-192-464 e-mail : richart.projekty@gmail.com		Rys. Z-1 Faza : projekt budowlany Data : 20 październik 2025