


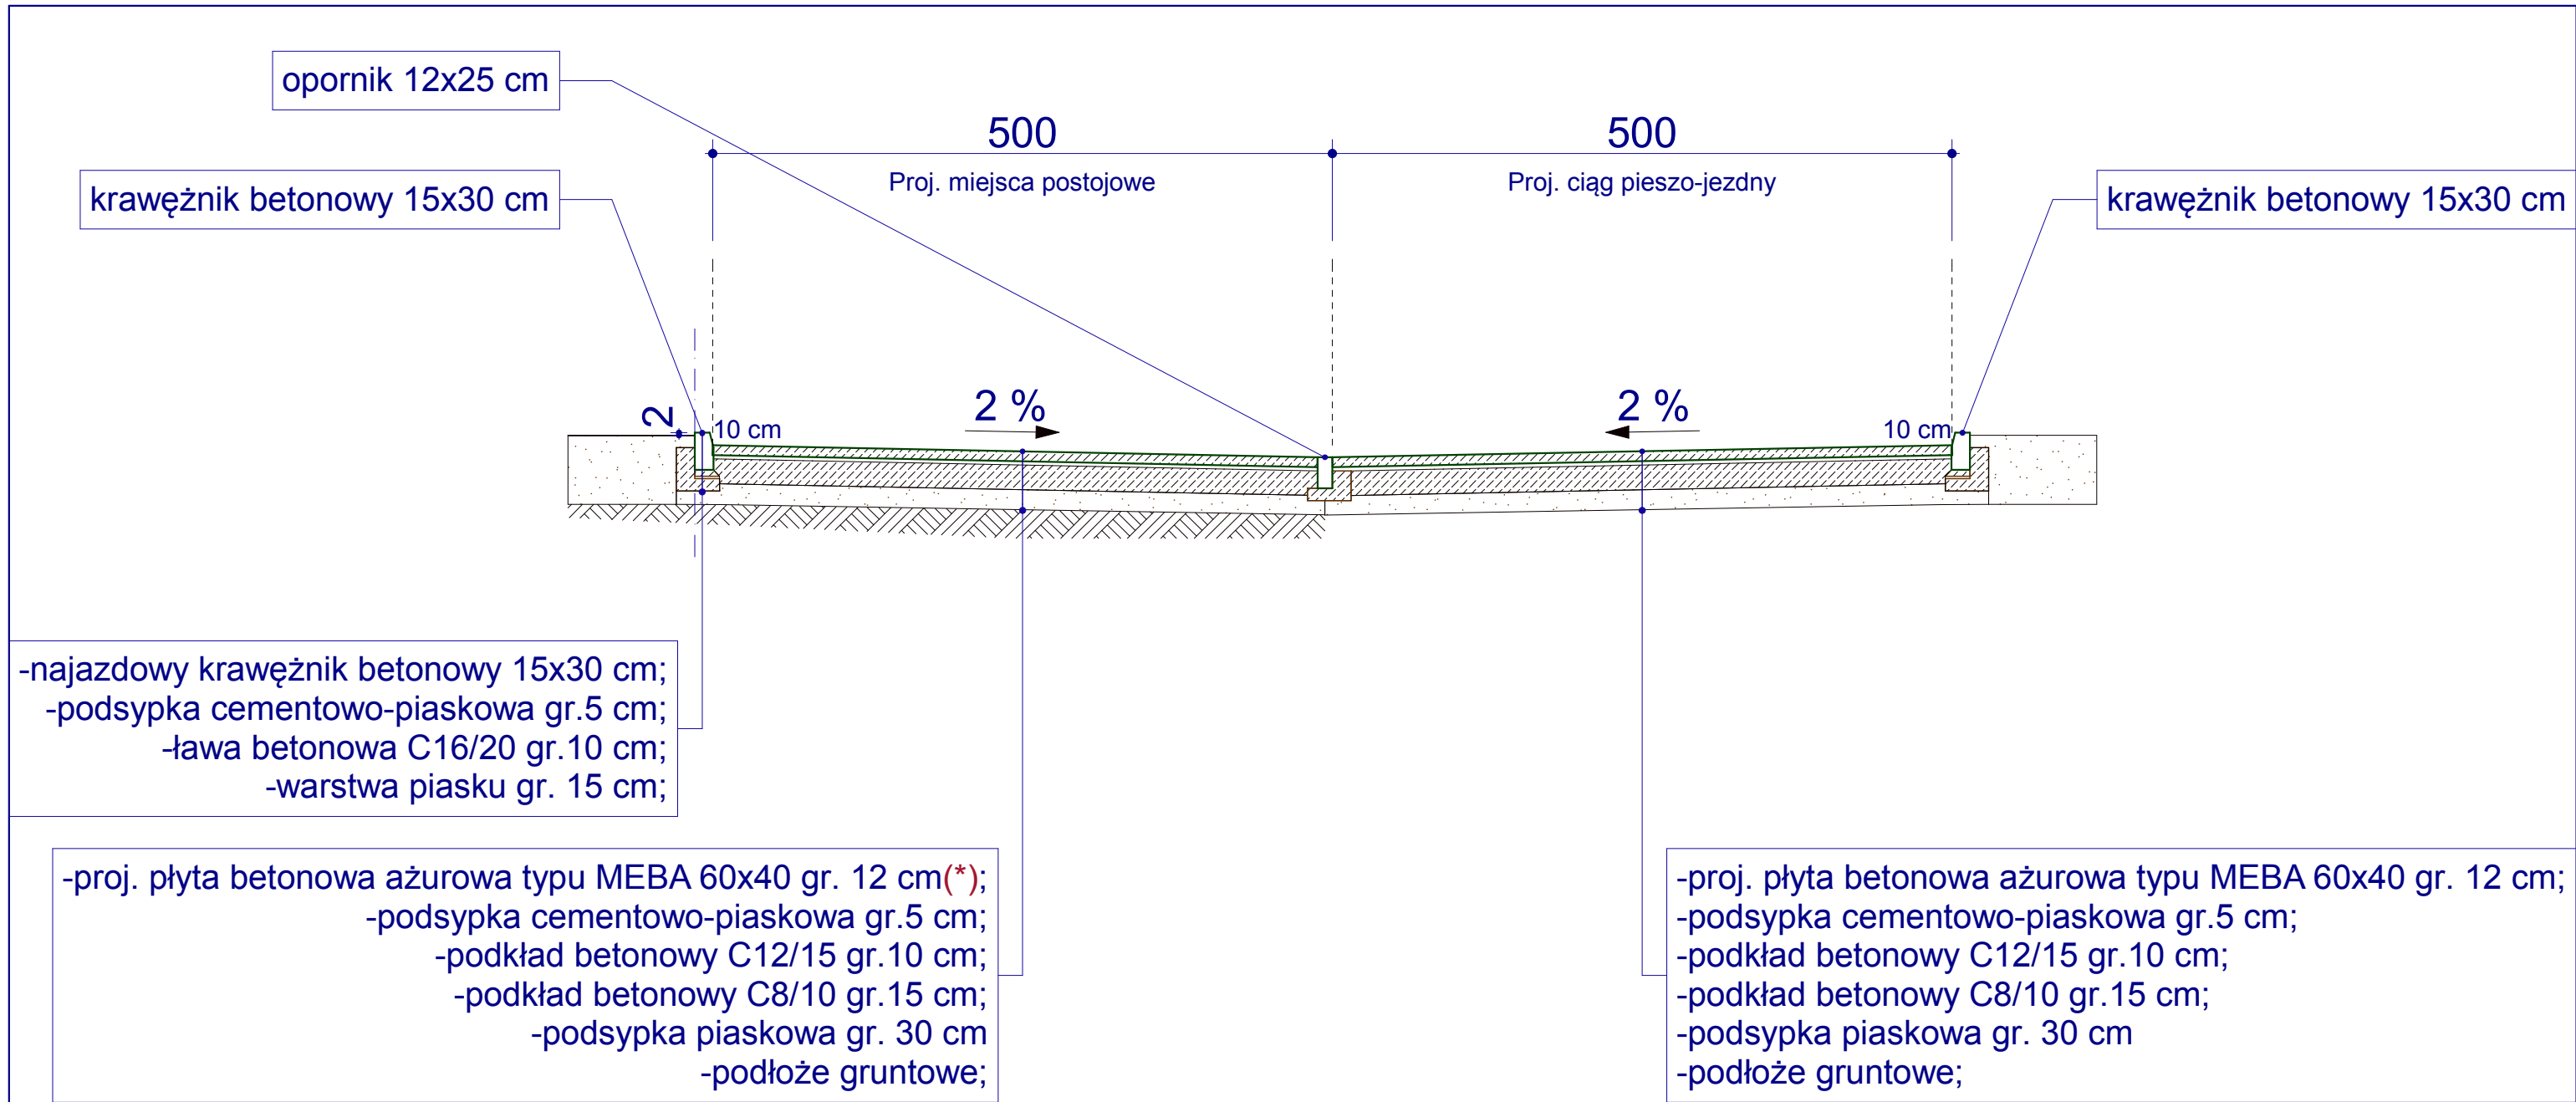

(*)

Uwaga:

-nawierzchnię miejsca postojowego dla osoby niepełnosprawnej
wykonać z kostki betonowej gr. 8 cm

 Pracownia Projektowa RICHERT	Budowa 15 miejsc postojowych i ciągu pieszo-jezdnego dla potrzeb mieszkaniowych	
Branża: Drogowa	Adres budowy : Kartuzy, os. Józefa Wybickiego dz.nr 86/84 (obręb 7)	Inwestor: Spółdzielnia Mieszkaniowa "KASZUBY" w Kartuzach 83-300 Kartuzy ul. Sędzickiego 30
Przekrój poprzeczny miejsc postojowych i ciągu pieszo-jezdnego		Skala 1 : 50
Projektant branży drogowej: mgr inż. Tomasz Komar upr.bud. POM/0240/PWOD/08		Podpis:
Projektant sprawdzający branży drogowej: mgr inż. Wojciech Rytlewski upr.bud. POM/0090/PWOD/11		Podpis:
Jedn.projektowa : PRACOWNIA PROJEKTOWA RICHERT Projektowanie i Nadzory Budowlane 83-110 Tczew, ul. Broniewskiego 5, tel.kom. 602-192-464 e-mail : richert.projekty@gmail.com		Rys. D-2
		Faza : projekt architektoniczno-budowlany
		Data : 27 kwiecień 2026