## Typy balustrad balkonowych

(*) -ostateczne wymiary
ustalić na budowie

### Typ I




### Typ II




### Typ III

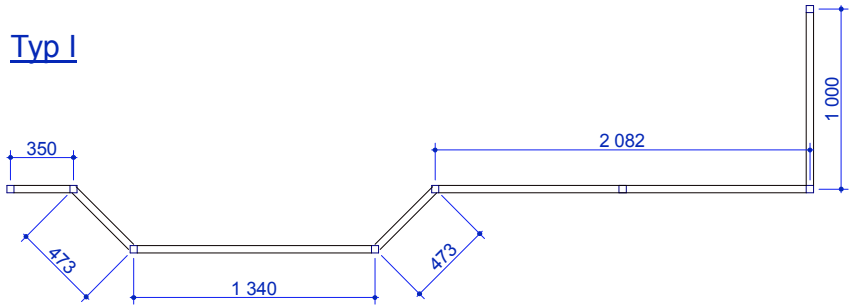


## Zasady rozmieszczania elementów balustrad balkonowych

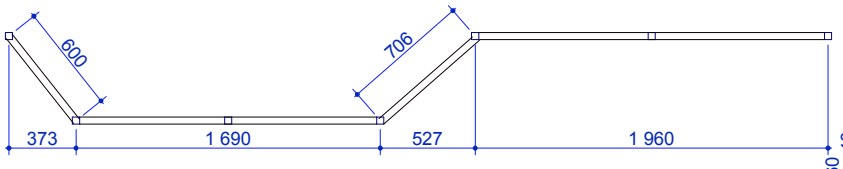


PRZEKRÓJ 1-1 PRZEZ
MOCOWANIE BALUSTRADY,
skala 1:10.




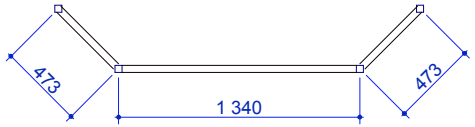


## "A" Detal mocowania balustrad balkonowych do ścian

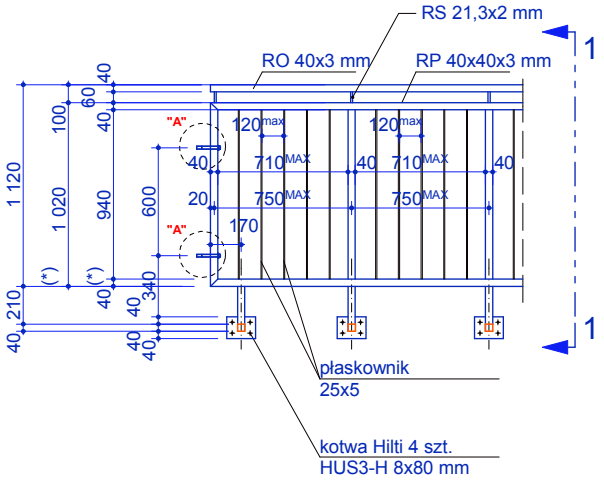


Uwagi:
-ostateczne wymiary wymienianej konstrukcji balustrady balkonowej należy ustalić na budowie; istniejące balustrady mają wymiary zróżnicowane i do każdej należy wykonać dokładne pomiary;
-elementy aluminiowe należy pomalować proszkowo w kolorze RAL 9006;
-należy pamiętać, że minimalna wysokość balustrady dla budynków o wysokości powyżej 12,0 m wynosi $H_{CAŁK.}$ = 110 cm
-zastosować łączniki nierdzewne.

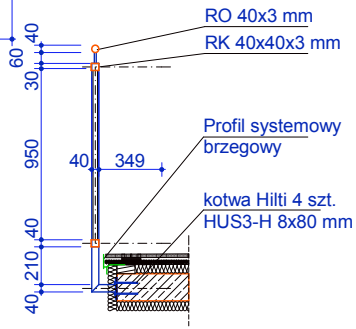Pracownia Projektowa RICHERT

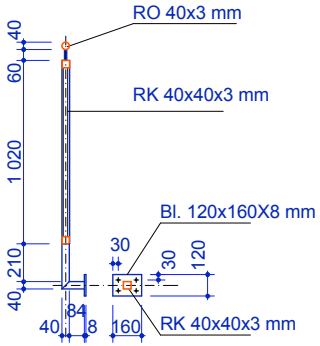**Docieplenie i kolorystyka elewacji budynku mieszkalnego wielorodzinnego**
Sierakowice, ul. Wichrowe Wzgórze 7

Branża: **Konstrukcja**

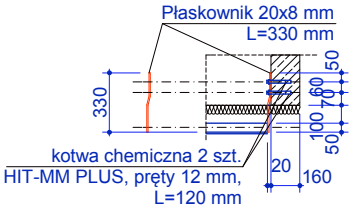Adres budowy : **81-340 Sierakowice, ul.Wichrowe Wzgórze 7**
dz. nr 233/7 (obręb Sierakowice)
jedn.ewidencyjna 220504_2, Sierakowice

Inwestor: **Spółdzielnia Mieszkaniowa KASZUBY**
83-300 Kartuzy, ul. Sędzickiego 30

**Konstrukcja aluminowej balustrady balkonowej**

Skala 1 : 25

Projektował :
mgr inż. **Wojciech Richert**
upr.bud. **5276/GD/92**

Podpis:


Jedn.projektowa :
**PRACOWNIA PROJEKTOWA RICHERT**
**Projektowanie i Nadzory Budowlane**
83-110 Tczew, ul. Broniewskiego 5,
tel.kom.: 602-192-464
e-mail : richert.projekty@gmail.com


Rys. **K-1**
Faza : **projekt budowlany**
Data : **20 październik 2025**